ОЗНАКОМЛЕН
УГИБДД МВД Республики Татарстан
14 06 2016 года

УТВЕРЖДАЮ
Директор Пригородного филиала
ОАО "Татавтодор"
Р.М. Гизатулин
2016 года

СХЕМА ОРГАНИЗАЦИИ ДВИЖЕНИЯ И ОГРАЖДЕНИЯ МЕСТА ПРОИЗВОДСТВА РАБОТ

на объекте : Подъезд к п.г.т.Лаишево, км 0+000 – км 7+800
в Лаишевском районе РТ

На время производства работ на участке км 3+000 – км 7+800

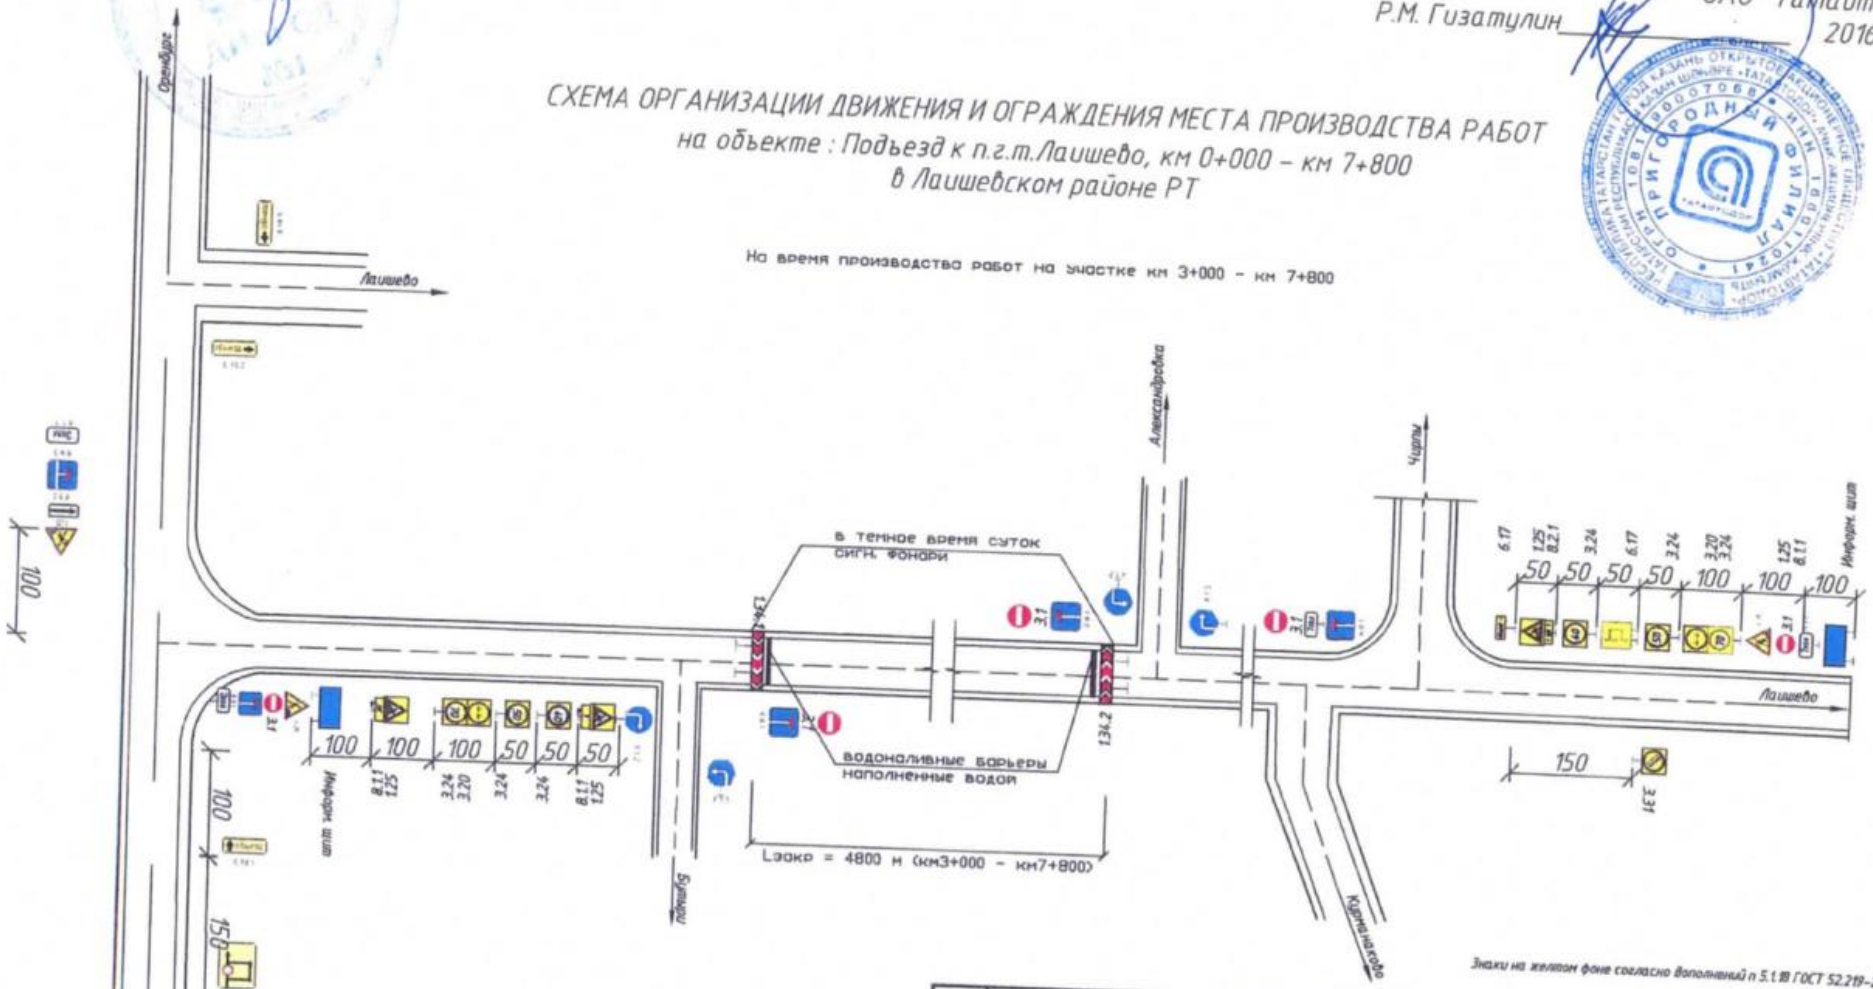

Сроки выполнения работ: с 1 июня по 1 августа 2016 года

Знаки на желтом фоне согласно дополнений п 5.1.18 ГОСТ 52.219-2004

Примечание:
2. На границах участка на расстоянии 100м от начала зоны расстановки дорожных знаков, устанавливаются информационные щиты на которых указываются организация производящая работы, фамилия ответственного и номер контактного телефона;
3. Типоразмер дорожных знаков по ГОСТ Р 52290-4.
4. Знаки дорожные со светоотражающей поверхностью изготавливаются в соответствии с ГОСТ Р 52290-2004 на стальной оцинкованной или алюминиевой основе с применением флуоресцентной пленки.

Изм.	Кол.уч.	Лист	N док.	Подпись	Дата	2011-42-АД		
						Автодорога: Подъезд к п.г.т.Лаишево, км 0+000 – км 7+800 в Лаишевском районе РТ		
ГИП		Галимова					Стадия	Лист	Листов
Разработал		Зыкова					ПД	1	2
Проверил		Курманова				Схема организации дорожного движения	ООО "Институт АгроТрансПроект"		
Н.контр.		Курманова							

ОЗНАКОМЛЕН
УГИБДД МВД Республики Татарстан
14.05 2016 года

УТВЕРЖДАЮ
Директор Пригородного филиала
ОАО "Татавтодор"
Р.М. Гизатулин 2016 года

СХЕМА ОРГАНИЗАЦИИ ДВИЖЕНИЯ И ОГРАЖДЕНИЯ МЕСТА ПРОИЗВОДСТВА РАБОТ

на объекте : Подъезд к п.г.т.Лаишево, км 0+000 – км 7+800
в Лаишевском районе РТ

На время производства работ на участке км 0+000 – км 7+800

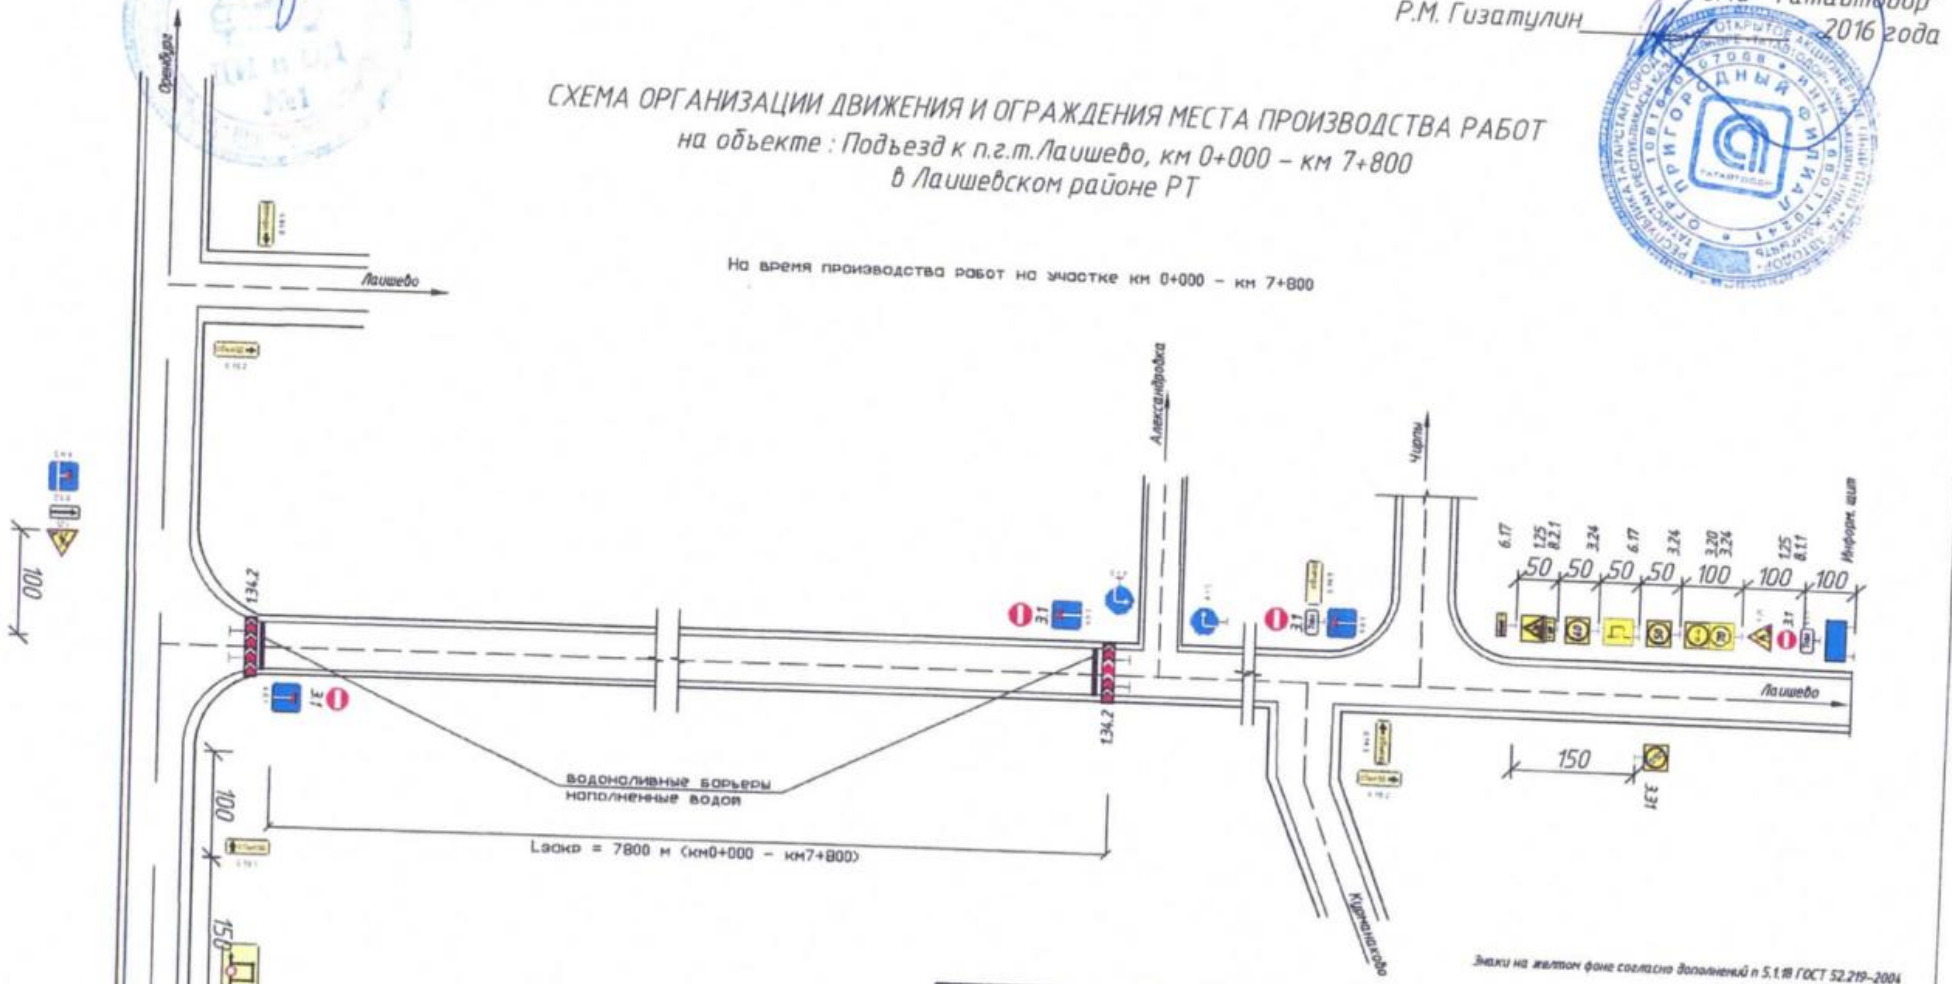

Сроки выполнения работ: с 1 июня по 1 августа 2016 года

Примечание:
2. На границах участка на расстоянии 100м до начала зоны расстановки дорожных знаков, устанавливаются информационные щиты на которых указывается:организация производящая работы, фамилия ответственного и номер контактного телефона;
3. Типоразмер дорожных знаков по ГОСТ Р 52290-Д.
4. Знаки дорожные со световозвращающей поверхностью изготавливаются в соответствии с ГОСТ Р 52290-2004 на стальной оцинкованной или алюминиевой основе с применением флуоресцентной пленки.

Изм.	Колуч.	Лист	Nдок	Подпись	Дата	2011-42-АД		
						Автодорога: Подъезд к п.г.т.Лаишево, км 0+000 – км 7+800 в Лаишевском районе РТ		
							Стадия	Лист	Листов
ГИП		Галимова					ПД	2	2
Разработал		Зыкова				Схема организации дорожного движения	ООО "Институт АгроТрансПроект"		
Проверил		Курманова							
Н.контр.		Курманова							