"Согласовано"
Заместитель директора
по эксплуатации дорог
ГКУ "Главтатдортранс"
_____А. В. Трофименко
"_____"_____ 2017 г

"Утверждаю"
Главный инженер Азнакаевского УАД
филиал ООО "Татнефтедор"
_____И. А. Шакиров
"26" апреля 2017 г

Схема расстановки дорожных знаков при производстве дорожных работ

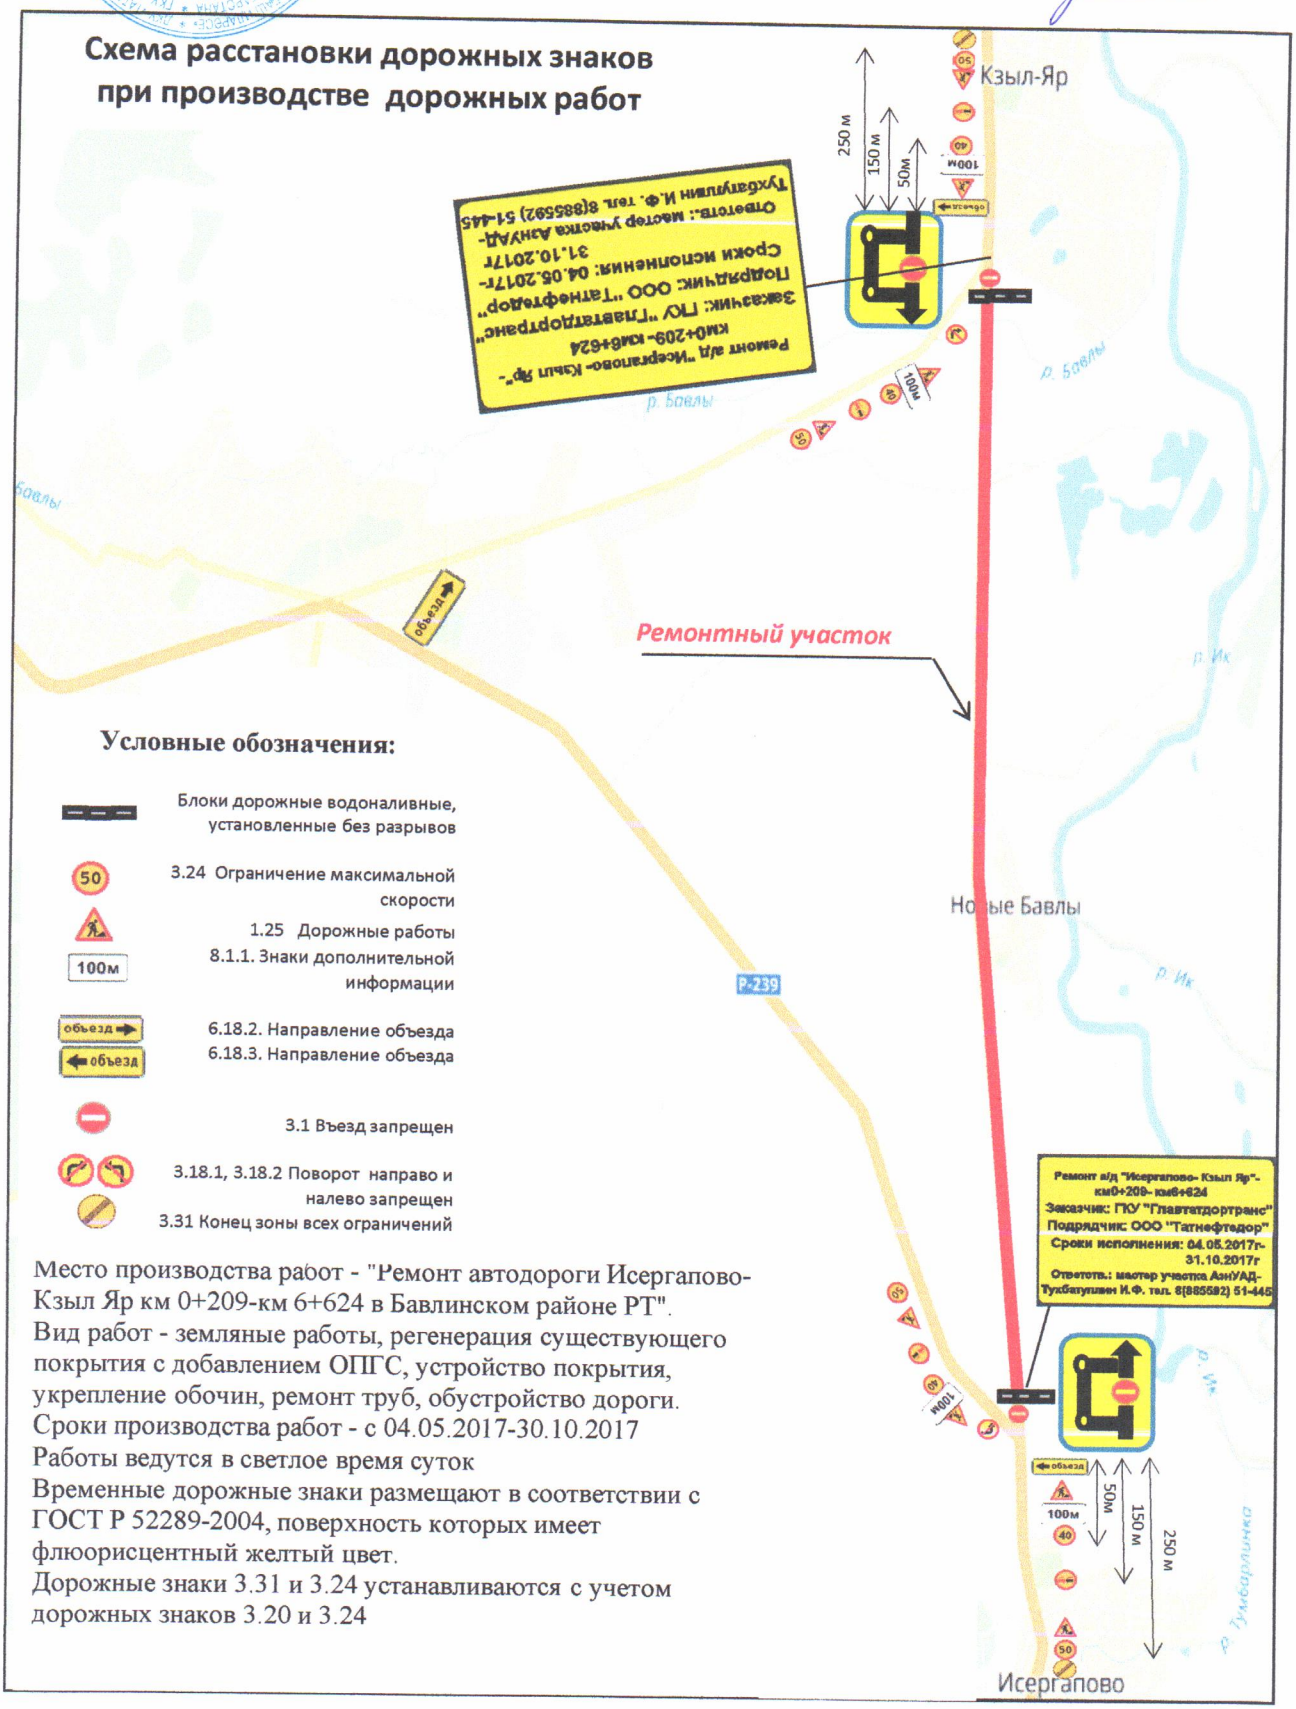

Условные обозначения:

- Блоки дорожные водоналивные, установленные без разрывов
- 3.24 Ограничение максимальной скорости
- 1.25 Дорожные работы
- 8.1.1. Знаки дополнительной информации
- 6.18.2. Направление объезда
- 6.18.3. Направление объезда
- 3.1 Въезд запрещен
- 3.18.1, 3.18.2 Поворот направо и налево запрещен
- 3.31 Конец зоны всех ограничений

Место производства работ - "Ремонт автодороги Исергапово-Кзыл Яр км 0+209-км 6+624 в Бавлинском районе РТ".
Вид работ - земляные работы, регенерация существующего покрытия с добавлением ОПГС, устройство покрытия, укрепление обочин, ремонт труб, обустройство дороги.
Сроки производства работ - с 04.05.2017-30.10.2017
Работы ведутся в светлое время суток
Временные дорожные знаки размещают в соответствии с ГОСТ Р 52289-2004, поверхность которых имеет флюорисцентный желтый цвет.
Дорожные знаки 3.31 и 3.24 устанавливаются с учетом дорожных знаков 3.20 и 3.24