"УТВЕРЖДАЮ"
Зам.нач.упр.строительства капитального
ремонта а/д и мостовых сооружений
ГКУ "Главтатдортранс
Ханмурзин З.З.
"__" 2019 г.

"СОГЛАСОВАНО"
Главный инженер
ОАО "Алексеевскдорстрой"
Барсуков В.И.
2019 г.

Схема организация движения и ограждения в связи с ремонтом а/д "Ремонт автодороги Новошешминск- "Шереметьевка- Кармалы" км 0+000- км 12+546 в Новошешминском районе РТ.
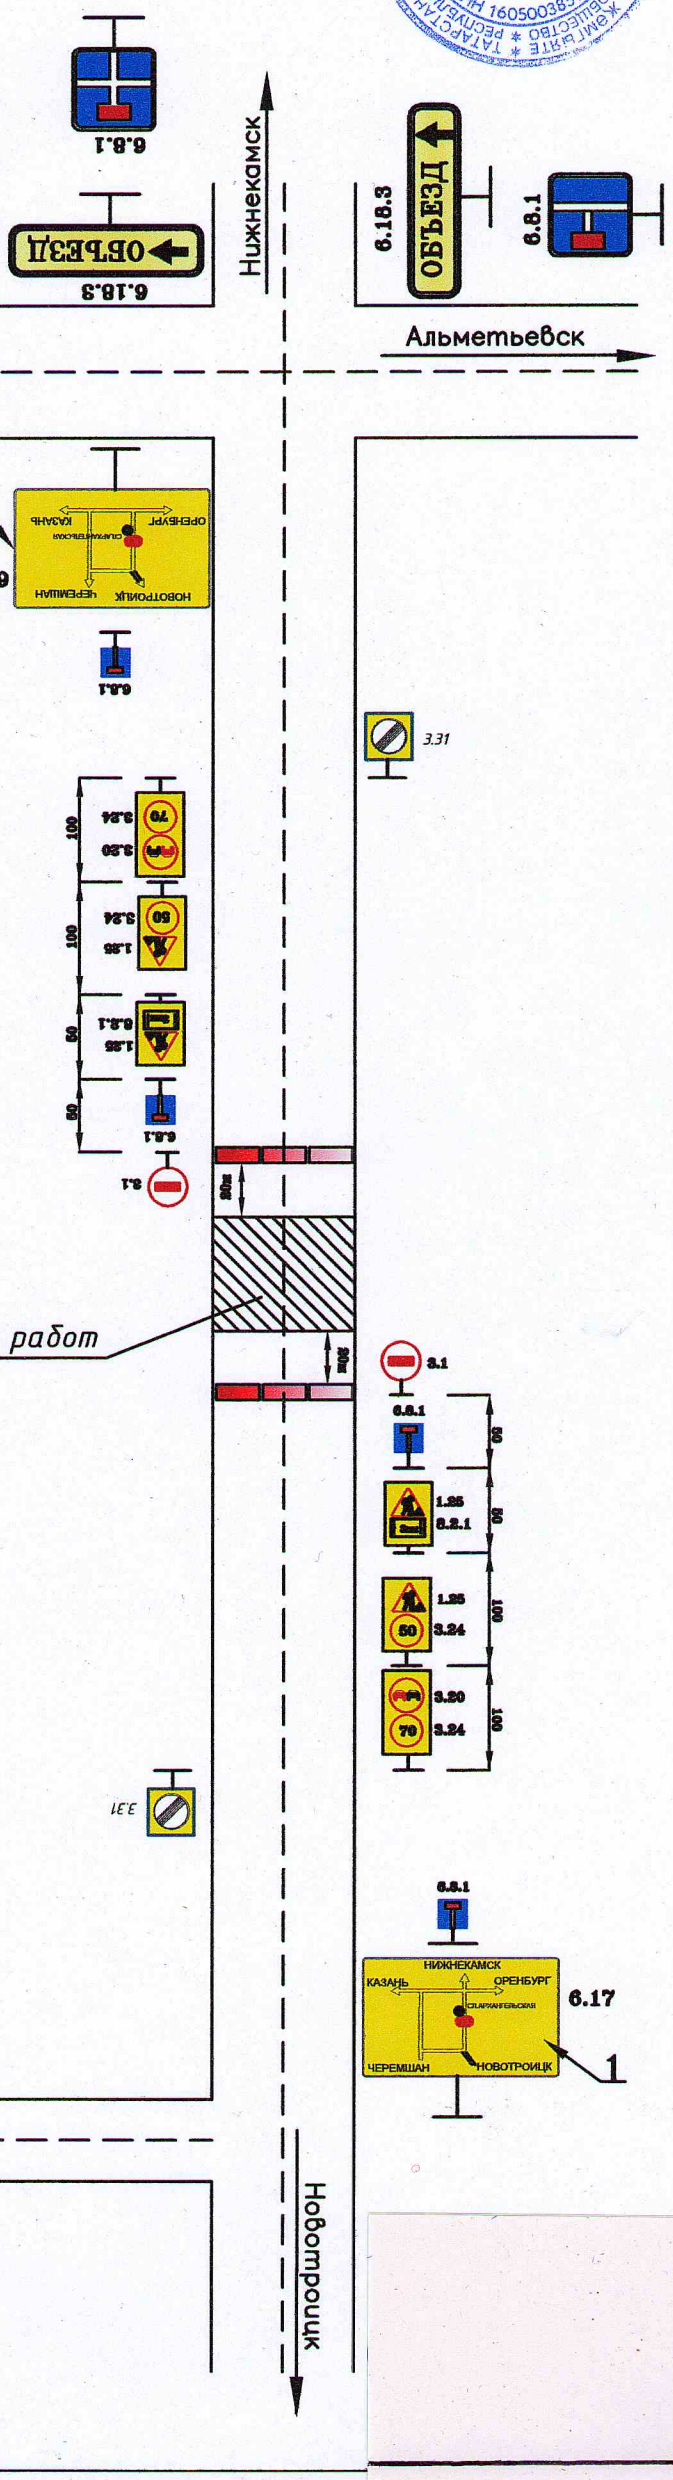
Ответственный за проведение дорожных работ: Ахметшин Д.Ф. тел: 89377753061