Согласовано
Директор ООО "Строймастер"
Гервасьев А.П.
2018 г

Утверждаю
Заместитель директора по строительству
ГКУ "Главтатдортранс"
Мусин Р.А.
2018 г.

Схема организации движения и ограждения в связи с аварийным состоянием моста у деревни Ялкино через р. Актай в Алексеевском районе РТ.

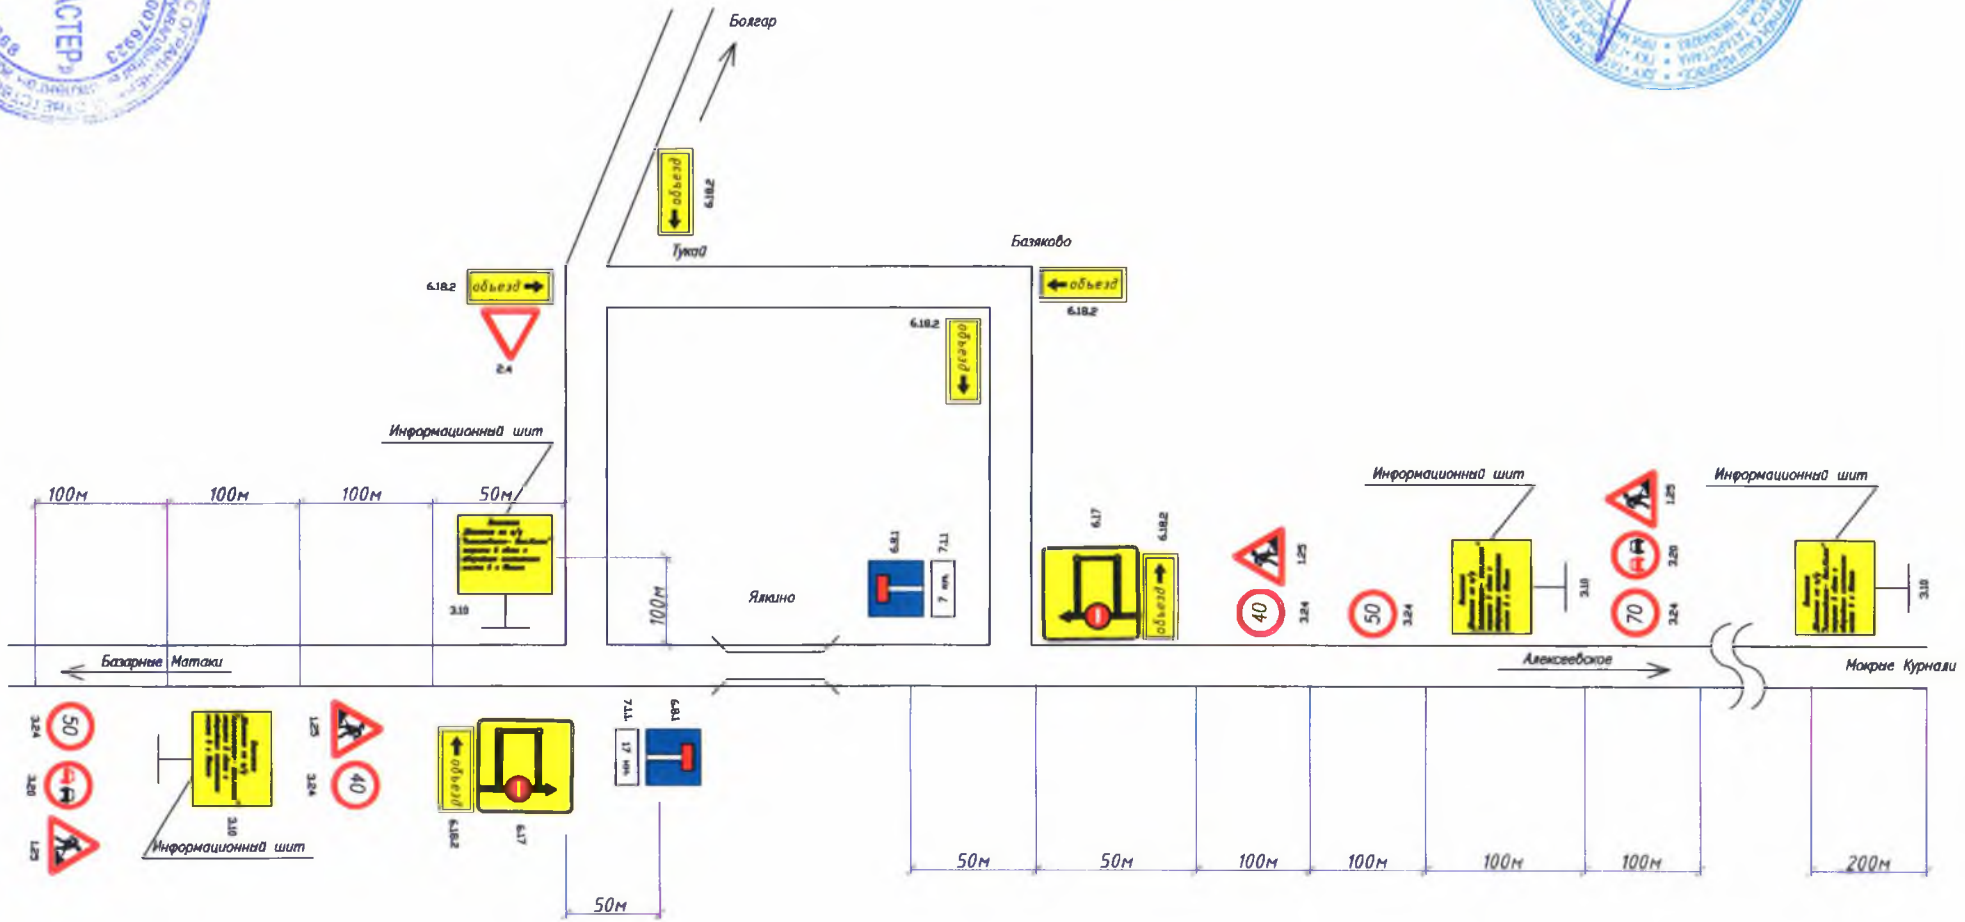

ПРИМЕЧАНИЯ:

1. Организация движения принята в соответствии с ОДМ 218.6.019–2016 Методическими рекомендациями «Организация движения и ограждение мест производства дорожных работ»
2. Дорожные знаки приняты согласно ГОСТ Р 52289–2004.
3. На участке проведения ремонтных работ постоянные знаки на время работ необходимо закрыть мешковиной. Временные знаки на желтом фоне

Изм.	Кол.уч.	Лист	N док.	Подпись	Дата	Схема организации движения			
							Стадия	Лист	Листов
Проверил		Гервасьев А.Г.							
Разработал									

Согласовано
Инв. № подл.
Подпись и дата
Взам. инв. №

Согласовано
Директор ООО "Строймастер"
_____ Гервасьев А.П.
2018 г

Утверждаю
Заместитель директора по строительству
ГКУ "Главтатавтотранс"
_____ Мусин Р.А.
2018 г.

Схема организации движения и ограждения в связи с аварийным состоянием моста у деревни Ялкино через р. Актай в Алексеевском районе РТ.

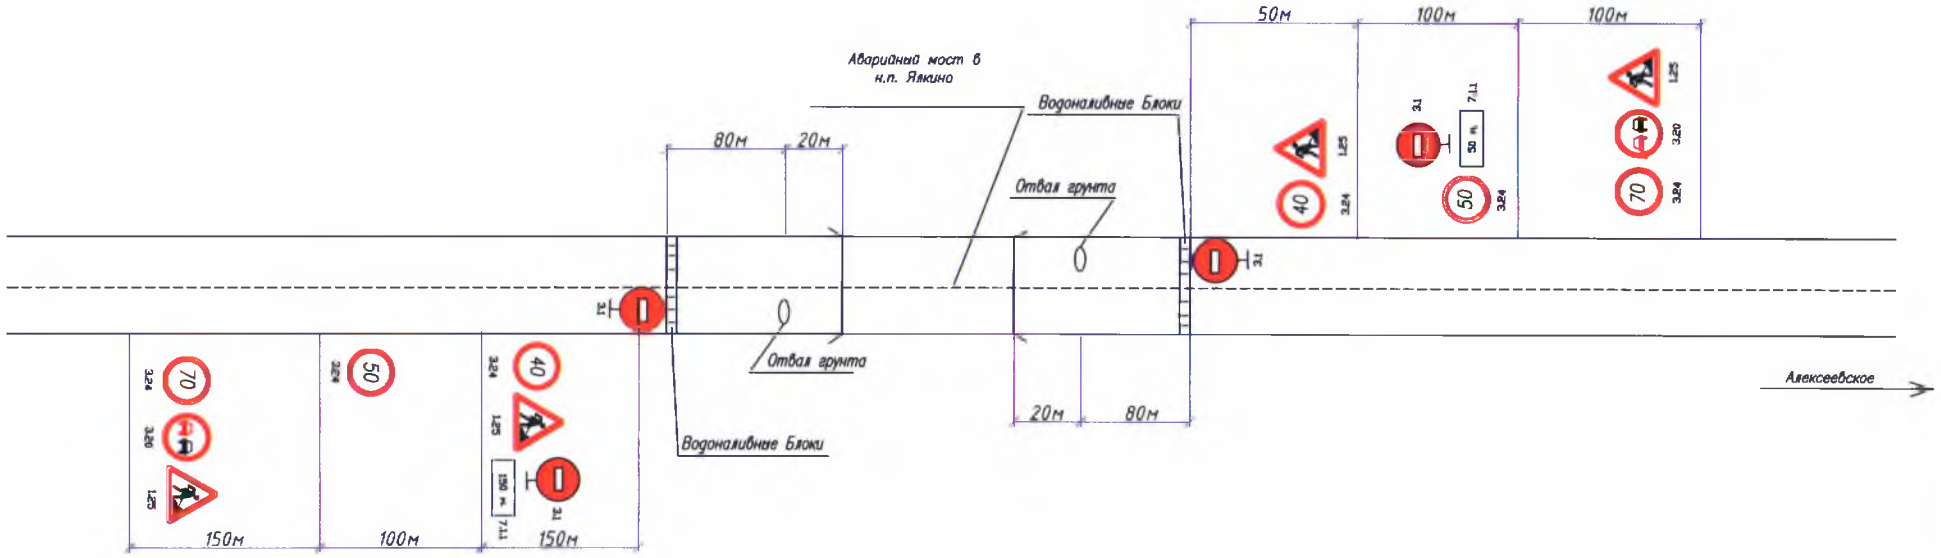

ПРИМЕЧАНИЯ:

1. Организация движения принята в соответствии с ОДМ 218.6.019–2016 Методическими рекомендациями «Организация движения и ограждение мест производства дорожных работ»
2. Дорожные знаки приняты согласно ГОСТ Р 52289–2004.
3. На участке проведения ремонтных работ постоянные знаки на время работ необходимо закрыть мешковиной. Временные знаки на желтом фоне

Изм.	Кол.уч.	Лист	N док.	Подпись	Дата	Схема организации движения		
							Стадия	Лист	Листов
Проверил		Гервасьев А.П.							
Разработал									