


Ведомость объемов работ

№	Дорожные знаки	№ знака	кол-во
1	Дорожные работы	1.25	8
2	Въезд запрещен	3.1	2
3	Тупик	6.8.1	3
4	Тупик	6.8.2	
5	Схема объезда	6.17	3
6	Направление объезда	6.18.1	1
7	Направление объезда	6.18.2	3
8	Направление объезда	6.18.3	4
9	Расстояние до объекта	8.1.1	2
Итого			25

№	Дорожные ограждения	Ед.изм	кол-во
1	Водоналивные блоки	п.м шт	24 / 12
2	Стойки металлические (сигнальные фонари)	шт	8

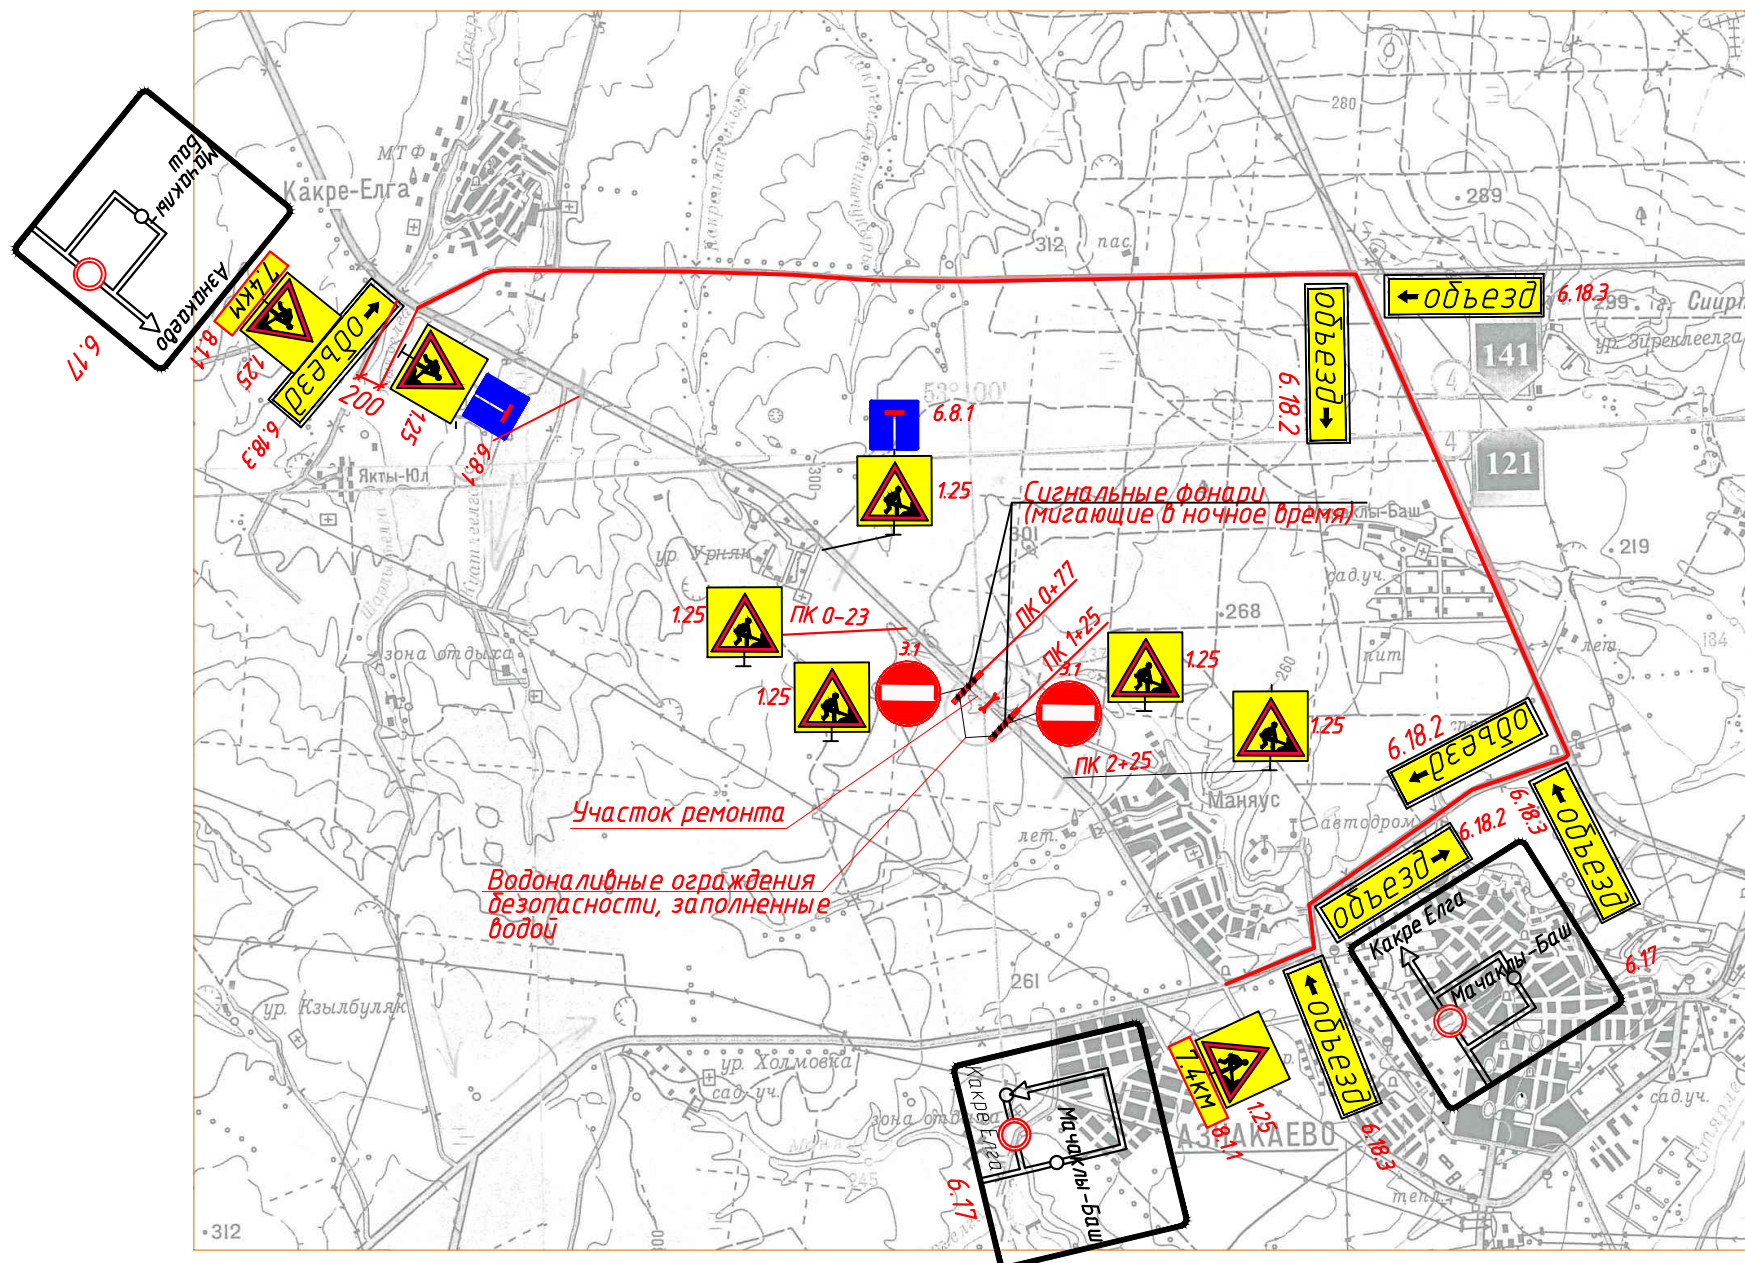

— Объезд

СОГЛАСОВАНО

Взам. инв.Н

Подпись и дата

Инв.Н подл

2017 - 58 - ТКР							
Ремонт водопропускной трубы на а/д: "Русский Актас-Азнакаево", км 64+270 в Азнакаевском муниципальном районе Республики Татарстан							
Изм.	Кол.уч.	Лист	Ндк	Подпись	Дата		
Разработал	Галиуллин			<i>Галиуллин</i>	11.17		
Проверил	Курманова			<i>Курманова</i>	11.17		
ГИП	Курманова			<i>Курманова</i>	11.17		
Н.контр.	Галиуллин			<i>Галиуллин</i>	11.17		
Схема организации объезда					Стадия	Лист	Листов
					ПД	1	1
					ООО "ИК Спектр"		