Согласовано
Директор
Аксубаевского филиала
АО "Татавтодор"
_____ Ф.Ф. Сафин

Утверждаю
Заместитель директора
по эксплуатации
ГКУ "Главтатдортранс"
_____ А.В. Трофименко

СХЕМА ОРГАНИЗАЦИИ ДОРОЖНОГО ДВИЖЕНИЯ
и ограждения мест производства работ на период строительства объекта

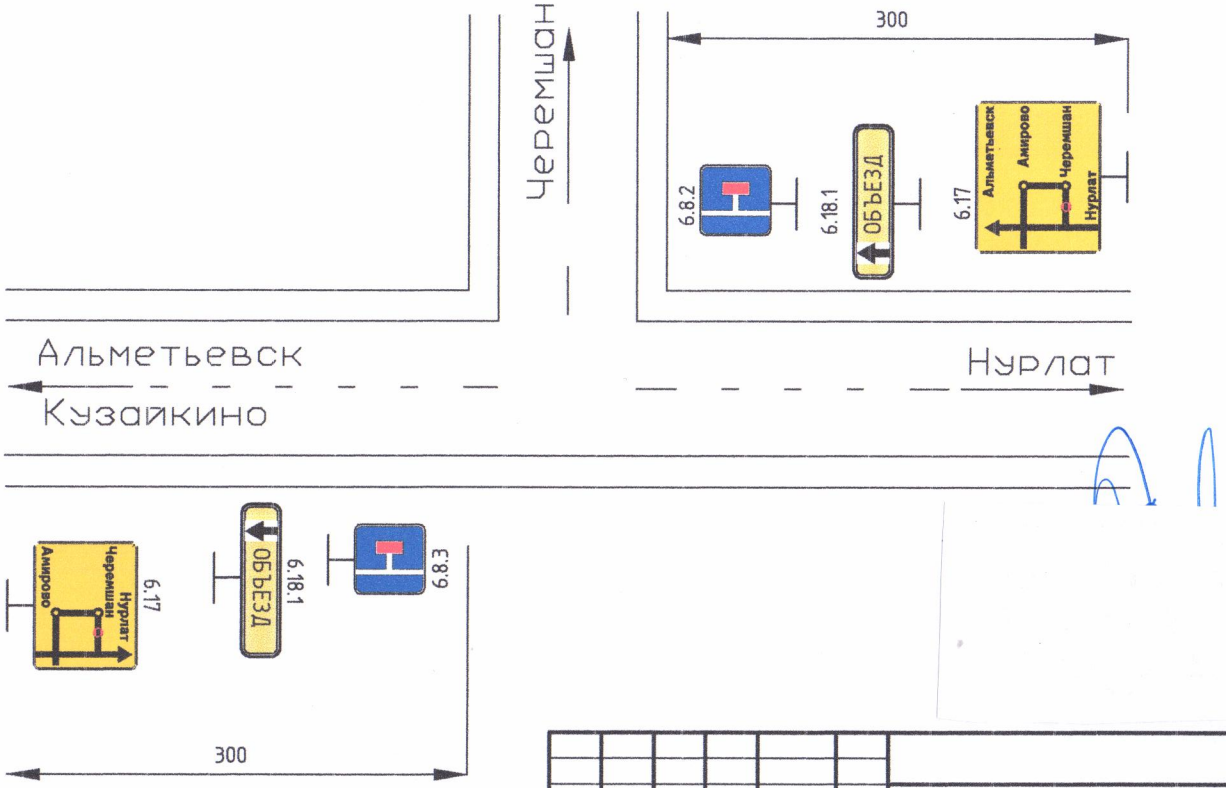

Примечание: Все предупреждающие, запрещающие и информационные знаки устанавливаются на желтом фоне, кроме 6.8.1 и 6.8.3
Перед началом работ необходимо уведомить МЧС и станции СМП, обслуживающих данный район; согласовать с предприятиями, осуществляющими пассажирские перевозки по данной дороге; разместить информацию в СМИ.

Изм.	Кол.уч.	Лист	N док	Подпись	Дата	Ремонт автомобильной дороги: Кузайкино-Нурлат-Черемшан км 11+545-км 13+765 в Черемшанском муниципальном районе РТ		
Разработал							Стадия	Лист	Листов
ГИП								2	2
Норм.контр						Схема организации движения		