


Схема организации движения и ограждения места производства дорожных работ
Ремонт водопропускной трубы на автодороге "Чистополь-Нижнекамск"-Каенлы км 4+100
в Нижнекамском муниципальном районе Республики Татарстан"

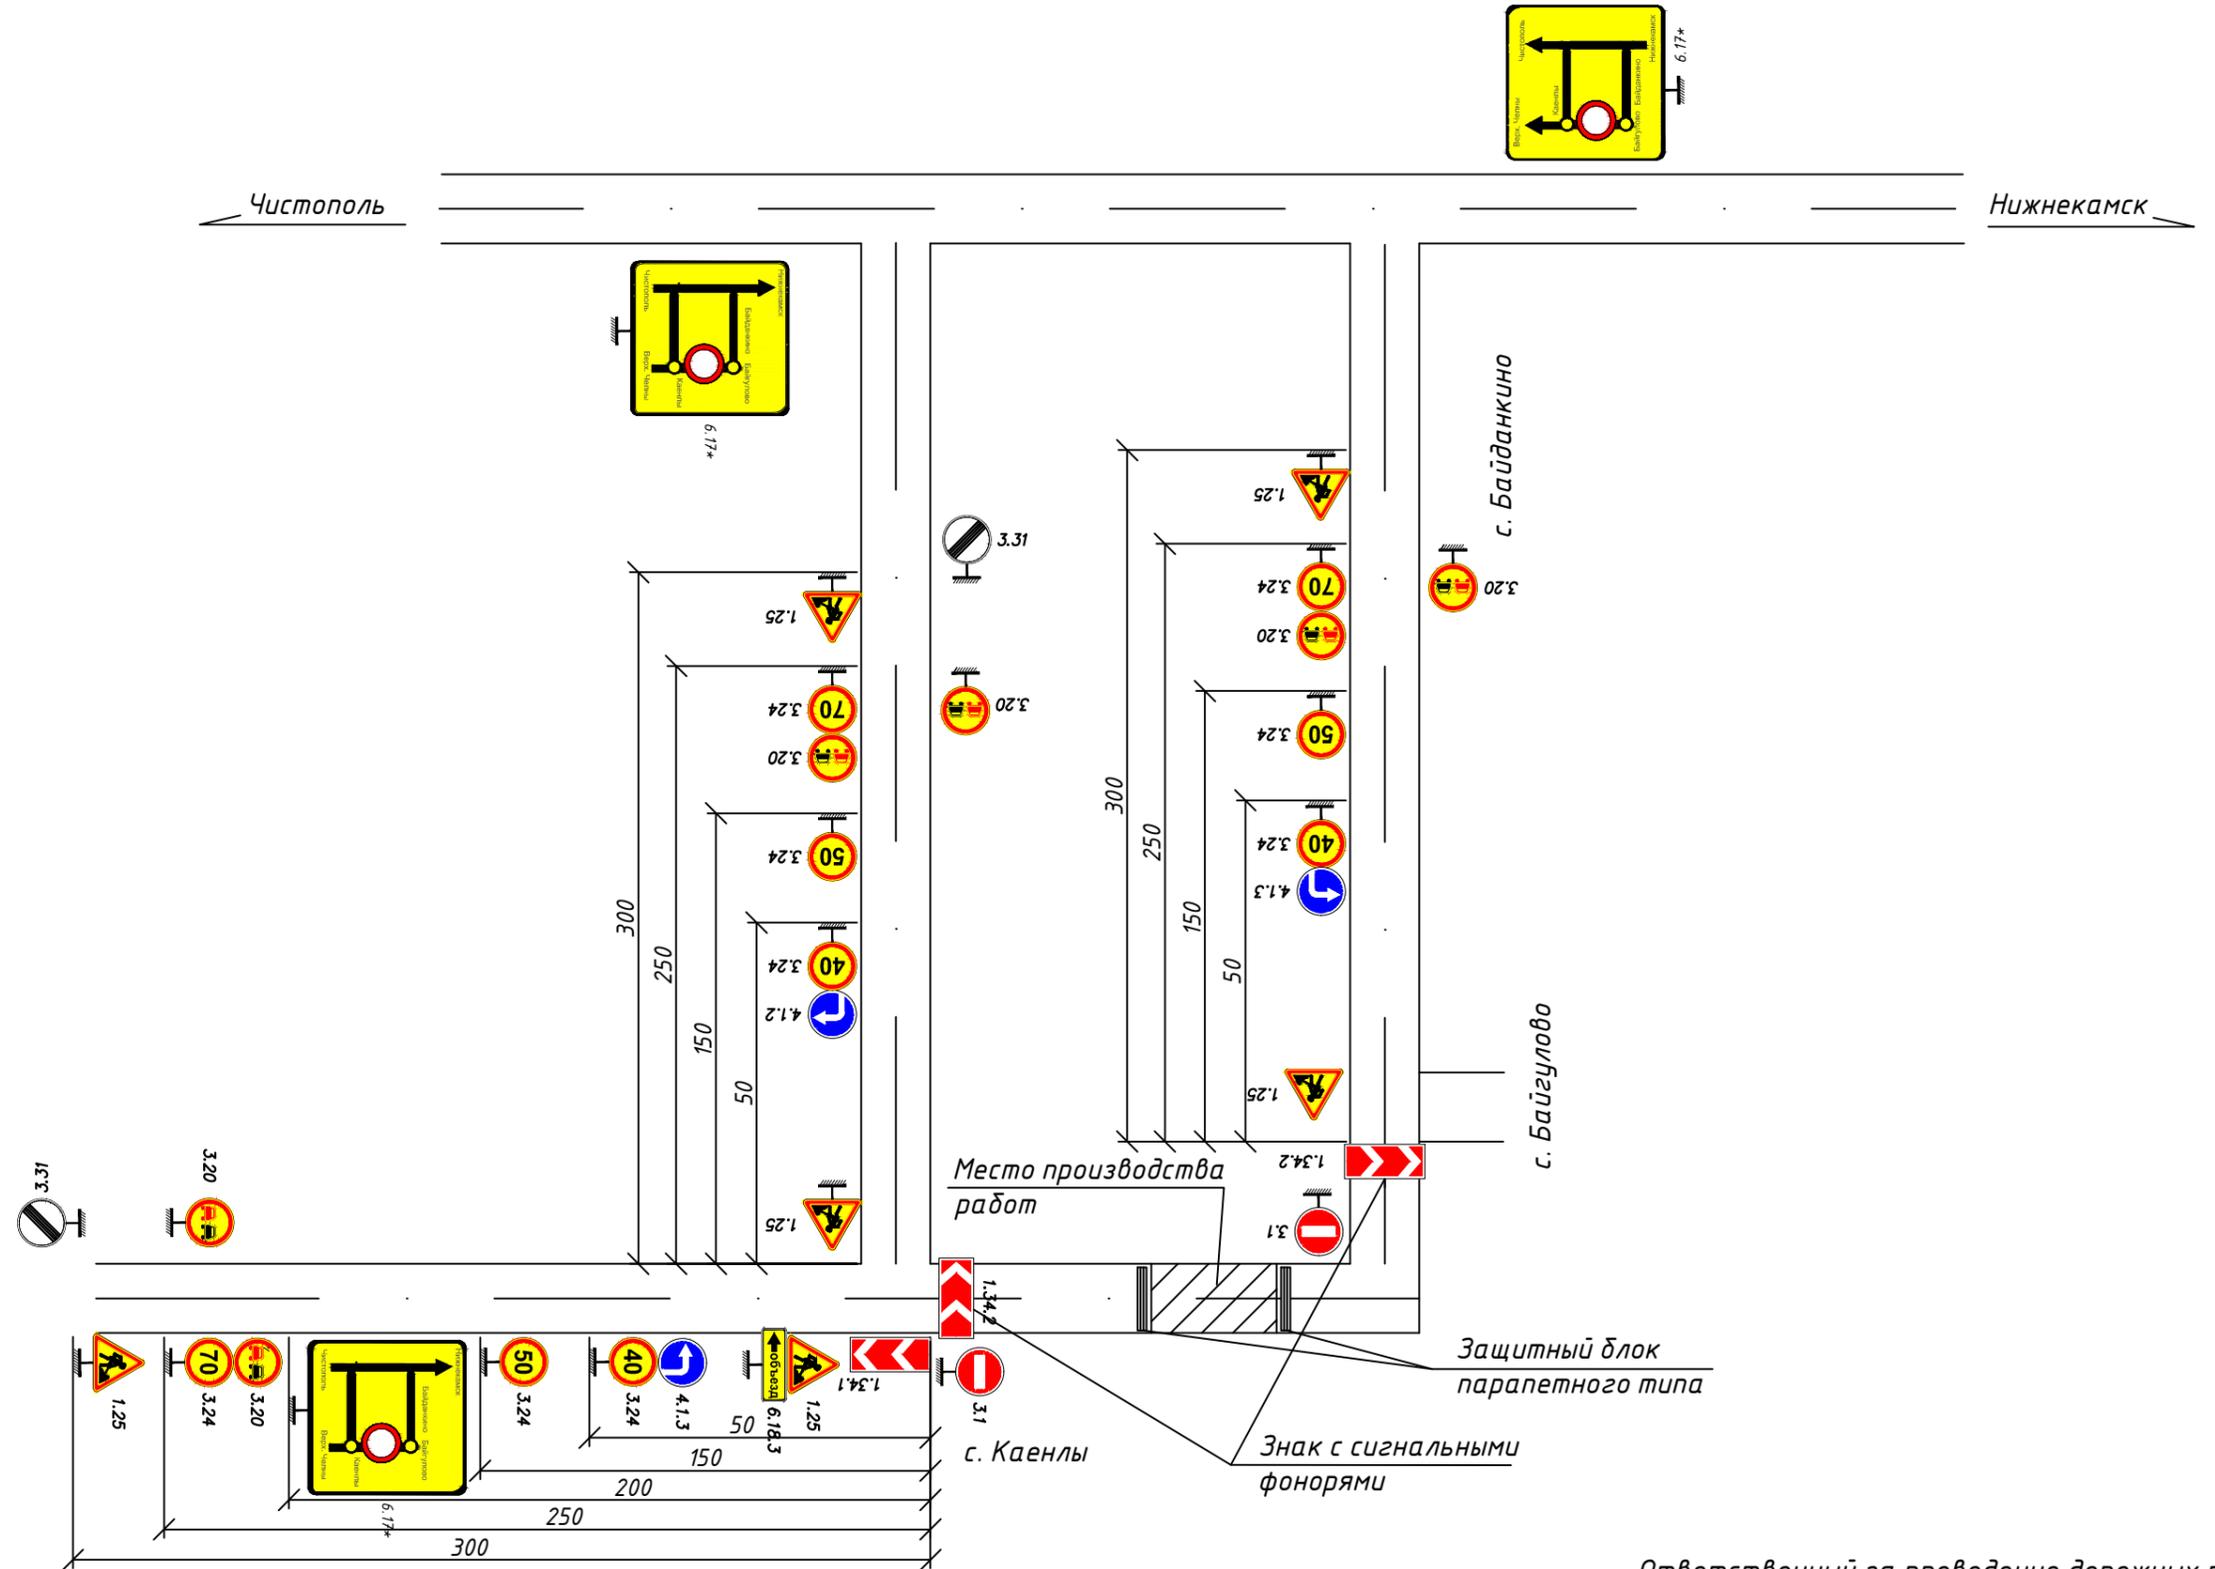

Ответственный за проведение дорожных работ
 прораб Шарипов М.М. +7 951 894 68 45