

«Согласовано»:

Начальник отдела

ДИ и ОД УГИБДД МВД РТ

Р.Х.Идрисов

2015 г.




Handwritten signature of R. Kh. Idrisov.

СХЕМА

Организация движения и ограждения
места производства дорожных работ,
выполняемых на половине проезжей части
двухполосных дорог

Смещение дороги
для временного обьезда
L=8,3 км

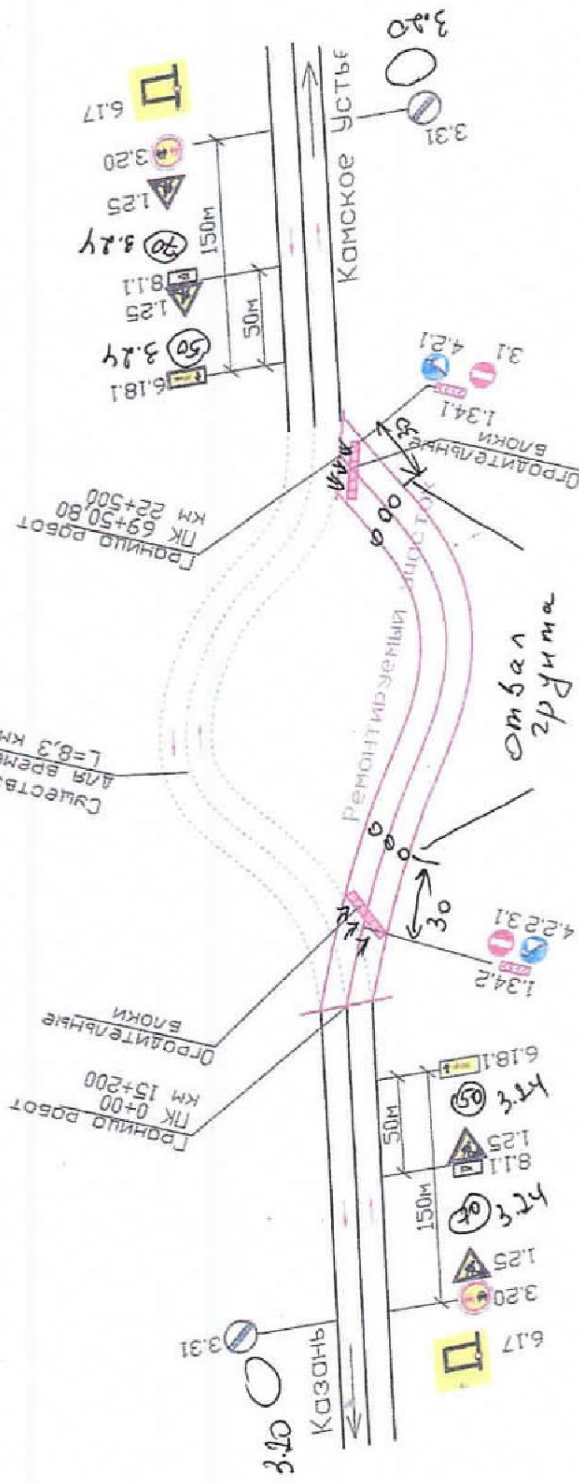

«Утверждаю»:

Директор Апастовского филиала

ОАО «Татэвотдор»

С.Ю. Барсуков

2015 г.



Название организации: ОАО «Татэвотдор» Апастовский филиал
Название объекта: Ремонт а/д «Казань-Ульяновск»-Камское Устье км 15+200-км 22+000 в Верхнеуслонском районе РТ

Вид и характер дорожных работ: ремонт автодороги

Сроки выполнения работ: 25.04.2015 г. - 30.10.2015 г.

Ответственный за проведение дорожных работ: прораб Апастовского филиала Мухарьямов И.Б.

Составитель схемы: Должность Прораб Апастовского филиала

Фамилия Мухарьямов Ирек Багратович

Телефон 89600490056