



ГОСУДАРСТВЕННОЕ КАЗЕННОЕ УЧРЕЖДЕНИЕ
«ГЛАВНОЕ УПРАВЛЕНИЕ СОДЕРЖАНИЯ И РАЗВИТИЯ
ДОРОЖНО-ТРАНСПОРТНОГО КОМПЛЕКСА ТАТАРСТАНА
ПРИ МИНИСТЕРСТВЕ ТРАНСПОРТА И ДОРОЖНОГО
ХОЗЯЙСТВА РЕСПУБЛИКИ ТАТАРСТАН»

420012, Казань, ул. Достоевского, 18/75, тел. (843) 221-84-00, факс (843) 221-84-01 gttdt@tatar.ru

№ 286-02 от 10.06.2024

ПРИКАЗ

о временном закрытии движения транспорта по автомобильной дороге
Малая Шильна - Большая Шильна в Тукаевском районе.


В связи с проведением работ по капитальному ремонту на участке км 0+000 – км 3+060 автомобильной дороги общего пользования регионального значения Малая Шильна - Большая Шильна в Тукаевском муниципальном районе Республики Татарстан, согласно ст. 30 Федерального закона от 08.11.2007 г. № 257-ФЗ «Об автомобильных дорогах и о дорожной деятельности в Российской Федерации и о внесении изменений в отдельные законодательные акты Российской Федерации» ПРИКАЗЫВАЮ:

1. Временно прекратить движение транспортных средств по вышеуказанной автомобильной дороге на срок с 17.06.2024 г. по 22.10.2024 г. с осуществлением объезда по дорожно – уличной сети с. Большая Шильна: ул. Титова, ул. Заречная, ул. Животноводов, согласно утвержденной схемы организации дорожного движения.
2. Контроль за исполнением настоящего приказа возложить на заместителя директора по эксплуатации - начальника управления по ремонту и содержанию автомобильных дорог и мостовых сооружений З.З. Ханмурзин.


Директор

Э.Ю. Данилов

Схема организации дорожного движения и ограждения места производства дорожных работ на объекте:
 Капитальный ремонт автомобильной дороги Малая Шильна – Большая Шильна, км 0+000- км 3+060
 в Тукаевском муниципальном районе Республики Татарстан

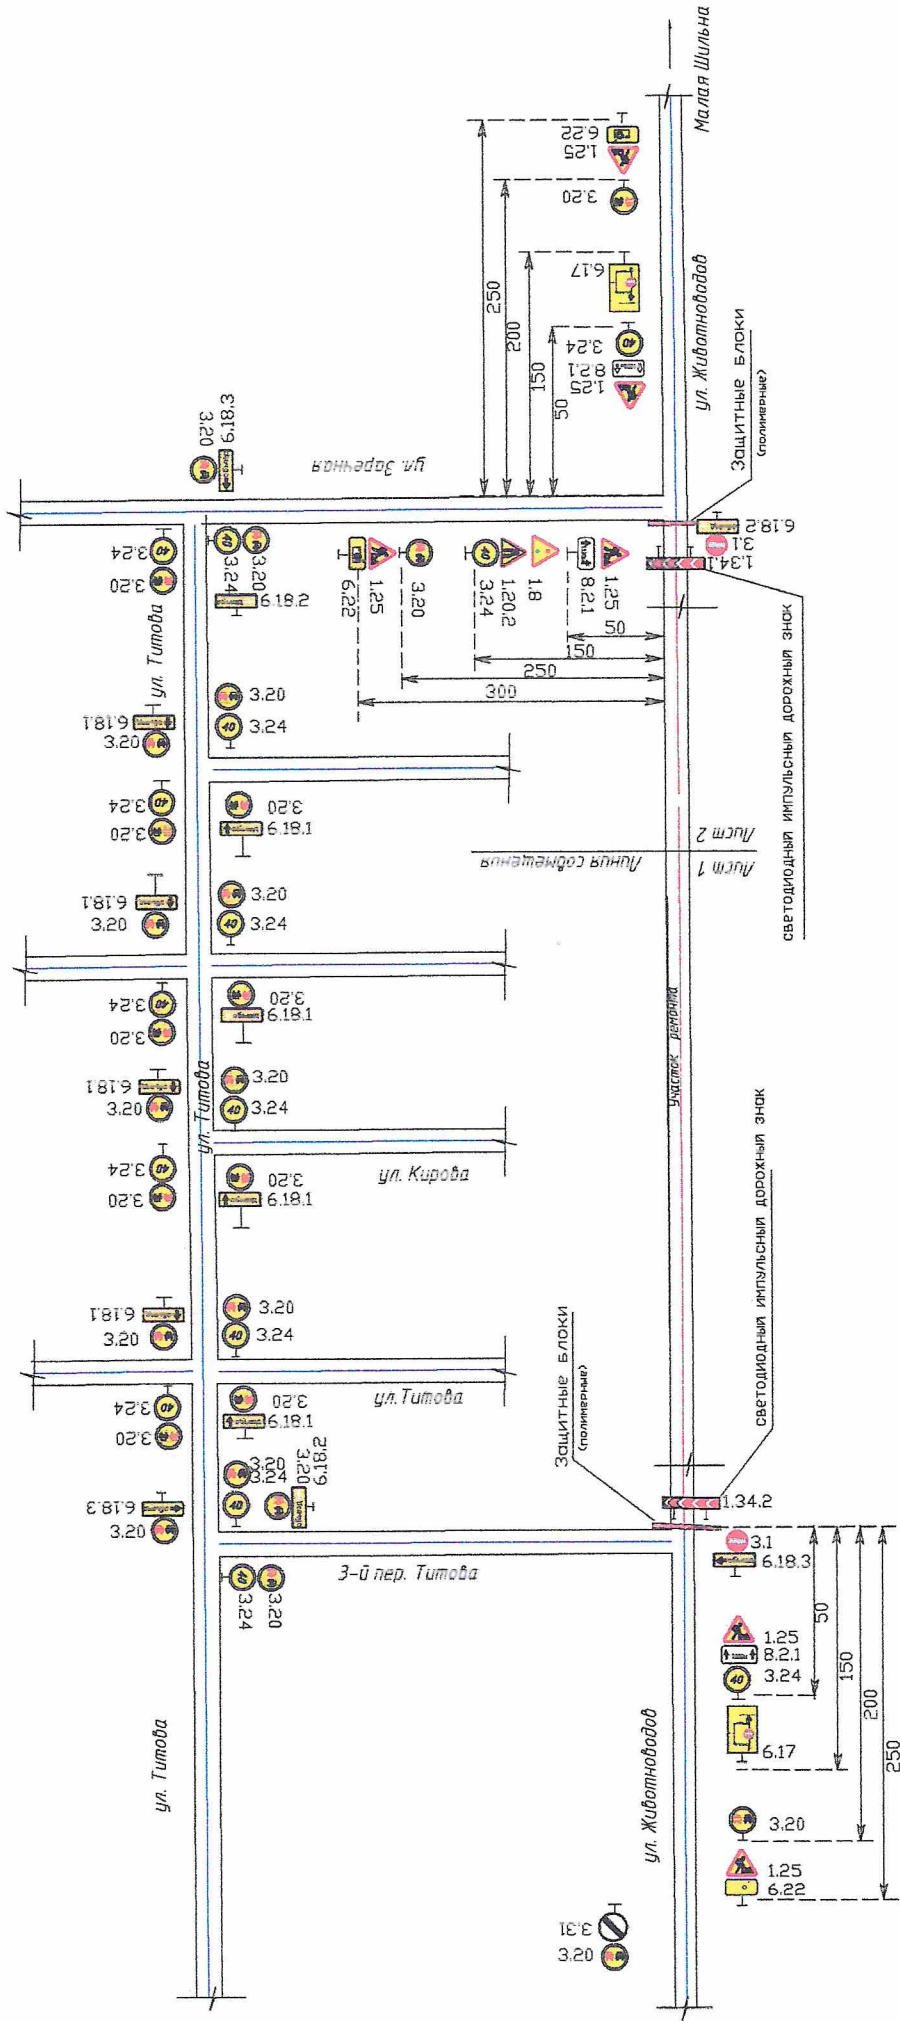


Примечания: Дорожный знак Б.17 индивидуального проектирования

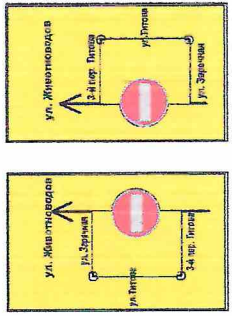

Наименование объекта: Капитальный ремонт автомобильной дороги Малая Шильна – Большая Шильна, км 0+000- км 3+060 в Тукаевском муниципальном районе Республики Татарстан
 Заказчик: ГКУ «Главтатдортранс» тел. 8 (843) 221-84-00
 Проектная организация: ООО «Институт «Агротранспроект» тел. 8 (843) 295-28-68
 Исполнитель работ: Мамадышский филиал АО «Татавтодор» тел. 8 (85563) 3-55-26
 Ответственный за производство работ: Арақчиев Р.М. тел. 8-9674-62-84-47
 Сроки выполнения работ: 22.04.2024г. - 22.10.2024г.

Схема организации дорожного движения и ограждения места производства дорожных работ на объекте:
 Капитальный ремонт автомобильной дороги Малая Шильна – Большая Шильна, км 0+000- км 3+060
 в Тукаевском муниципальном районе Республики Татарстан

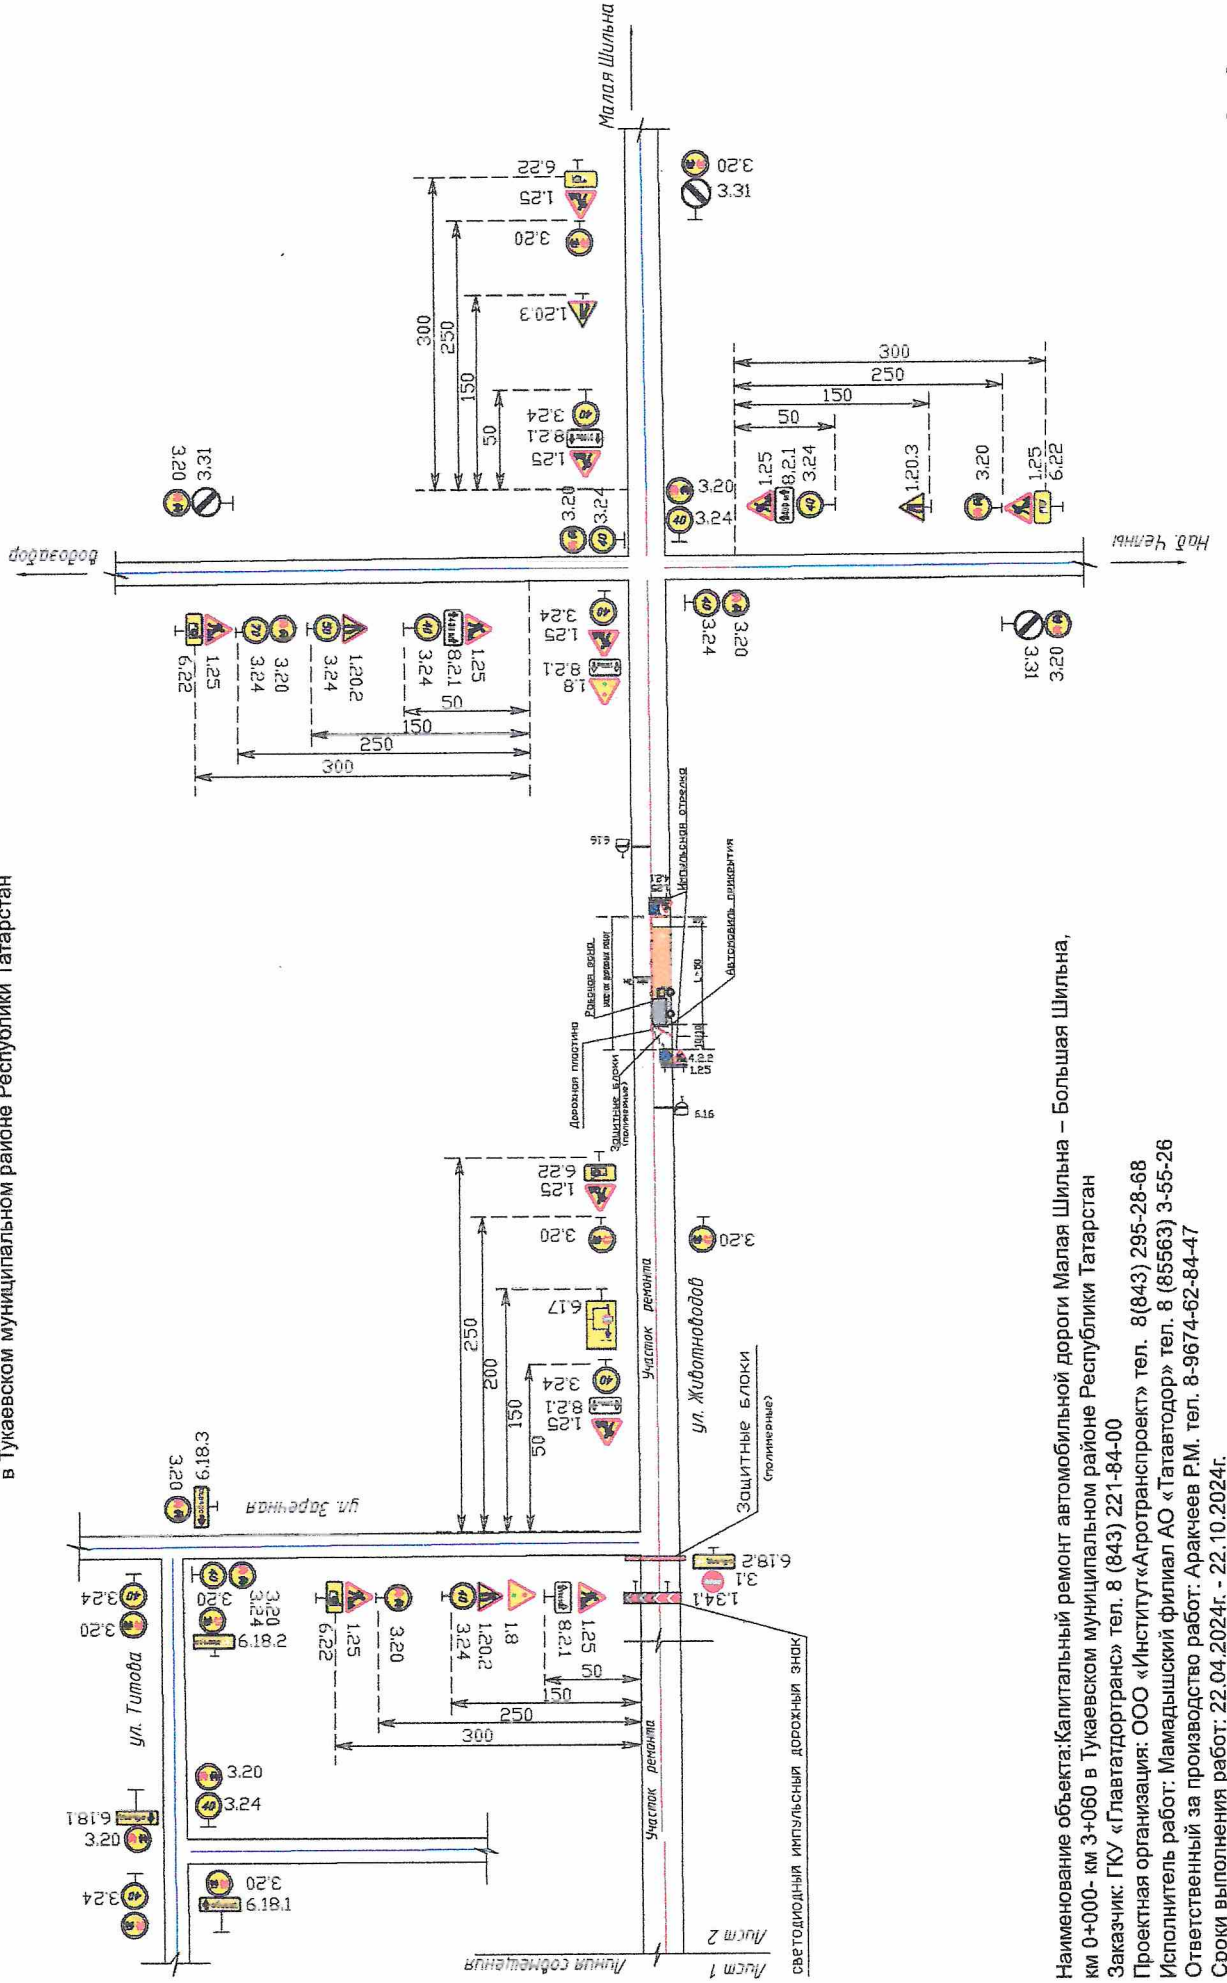

Наименование объекта: Капитальный ремонт автомобильной дороги Малая Шильна – Большая Шильна, км 0+000- км 3+060 в Тукаевском муниципальном районе Республики Татарстан
 Заказчик: ГКУ «Главтатдортранс» тел. 8 (843) 221-84-00
 Проектная организация: ООО «Институт «Агротранспроект» тел. 8(843) 295-28-68
 Исполнитель работ: Мамадышский филиал АО «Татавтодор» тел. 8 (85563) 3-55-26
 Ответственный за производство работ: Аракчеев Р.М. тел. 8-9674-62-84-47
 Сроки выполнения работ: 22.04.2024г. - 22.10.2024г.