



ГОСУДАРСТВЕННОЕ КАЗЕННОЕ УЧРЕЖДЕНИЕ
«ГЛАВНОЕ УПРАВЛЕНИЕ СОДЕРЖАНИЯ И РАЗВИТИЯ
ДОРОЖНО-ТРАНСПОРТНОГО КОМПЛЕКСА ТАТАРСТАНА
ПРИ МИНИСТЕРСТВЕ ТРАНСПОРТА И ДОРОЖНОГО
ХОЗЯЙСТВА РЕСПУБЛИКИ ТАТАРСТАН»

420012, Казань, ул. Достоевского, 18/75, тел. (843) 221-84-00, факс (843) 221-84-01 gtdt@tatar.ru

№ 51902 от 27.08.2024

ПРИКАЗ

о временном закрытии движения транспорта по автомобильной дороге
"Актаныш - Поисево" – Буляк в Актанышском районе.


В связи с производственной необходимостью ограничения движения на автомобильной дороге общего пользования регионального значения Республики Татарстан "Актаныш - Поисево" – Буляк км 5+100 – км 9+920 в Актанышском муниципальном районе Республики Татарстан, согласно ст. 30 Федерального закона от 08.11.2007 г. № 257-ФЗ «Об автомобильных дорогах и о дорожной деятельности в Российской Федерации и о внесении изменений в отдельные законодательные акты Российской Федерации» ПРИКАЗЫВАЮ:

1. Продлить прекращение движения транспортных средств по автомобильной дороге на срок до 01.09.2024г. с осуществлением объезда по временной объездной дороге через н.п. Такталачук по ул.Авзал, ул.Кооперативная и автомобильным дорогам общего пользования регионального значения Актаныш - Поисево, "Актаныш-Поисево"-Татарские Суксы, Тюково-Татарские Ямалы и "Актаныш - Поисево" - Буляк с установкой дорожных знаков, согласно утвержденной схемы организации дорожного движения.
2. Контроль за исполнением настоящего приказа возложить на заместителя директора по эксплуатации - начальника управления по ремонту и содержанию автомобильных дорог и мостовых сооружений З.З. Ханмурзин.

Директор

Э.Ю. Данилов

СХЕМА 1. ОРГАНИЗАЦИИ ДОРОЖНОГО ДВИЖЕНИЯ И ОГРАЖДЕНИЕ МЕСТА ПРОИЗВОДСТВА ДОРОЖНЫХ РАБОТ НА ОБЪЕКТЕ:
Капитальный ремонт автодороги "Актамыш - Поисево" - Буляк, км 5+100 - км 9+920 в Актамышском муниципальном районе Республики Татарстан (III этап)
на период устройства основания дорожного полотна методом холодного ресалинга

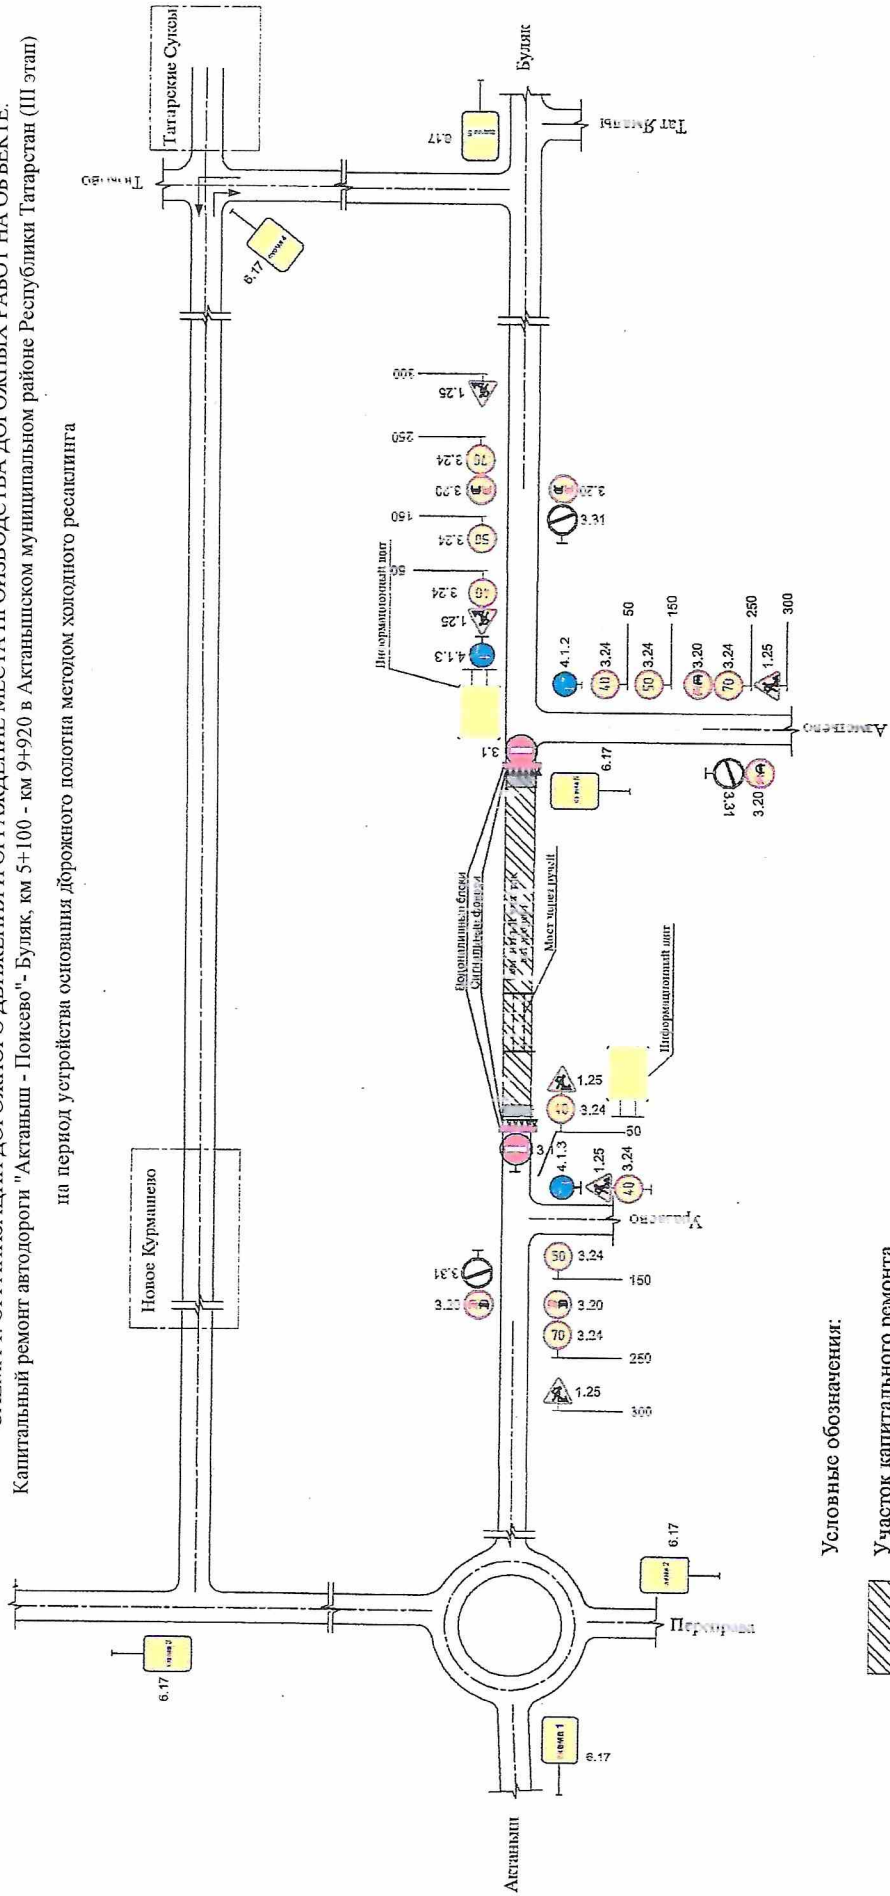

Условные обозначения:

 Участок капитального ремонта

Название организации: Мензелинский филиал АО "Татавтодор"
 Наименование объекта: Капитальный ремонт автодороги "Актамыш - Поисево" - Буляк,
 км 5+100 - км 9+920 в Актамышском муниципальном районе Республики Татарстан (III этап)
 Сроки выполнения работ: 10.05.2024 - 30.11.2024
 Ответственный за проведение дорожных работ

Должность: начальник ДРСУ Актамышский
 Ф. И. О. Идрисов Р.И.
 Телефон 8-85552-3-30-88