
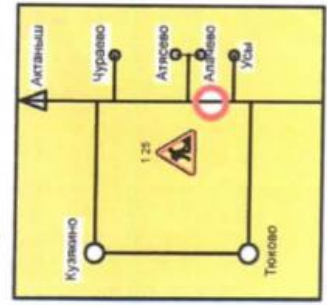


СХЕМА ОРГАНИЗАЦИИ ДВИЖЕНИЯ И ОГРАЖДЕНИЕ МЕСТА ПРОИЗВОДСТВА ДОРОЖНЫХ РАБОТ ВЫПОЛНЯЕМЫХ НА АВТОДОРОГЕ
"Актаныш - Поисево км 30+160 - км 37+760 в Актанышском районе РТ"

"Согласовано"
Представитель УГИБДД МВД по РТ

"Утверждаю"
Технический директор
ОАО "Татавтодор"
Н.Я.Хайруллин

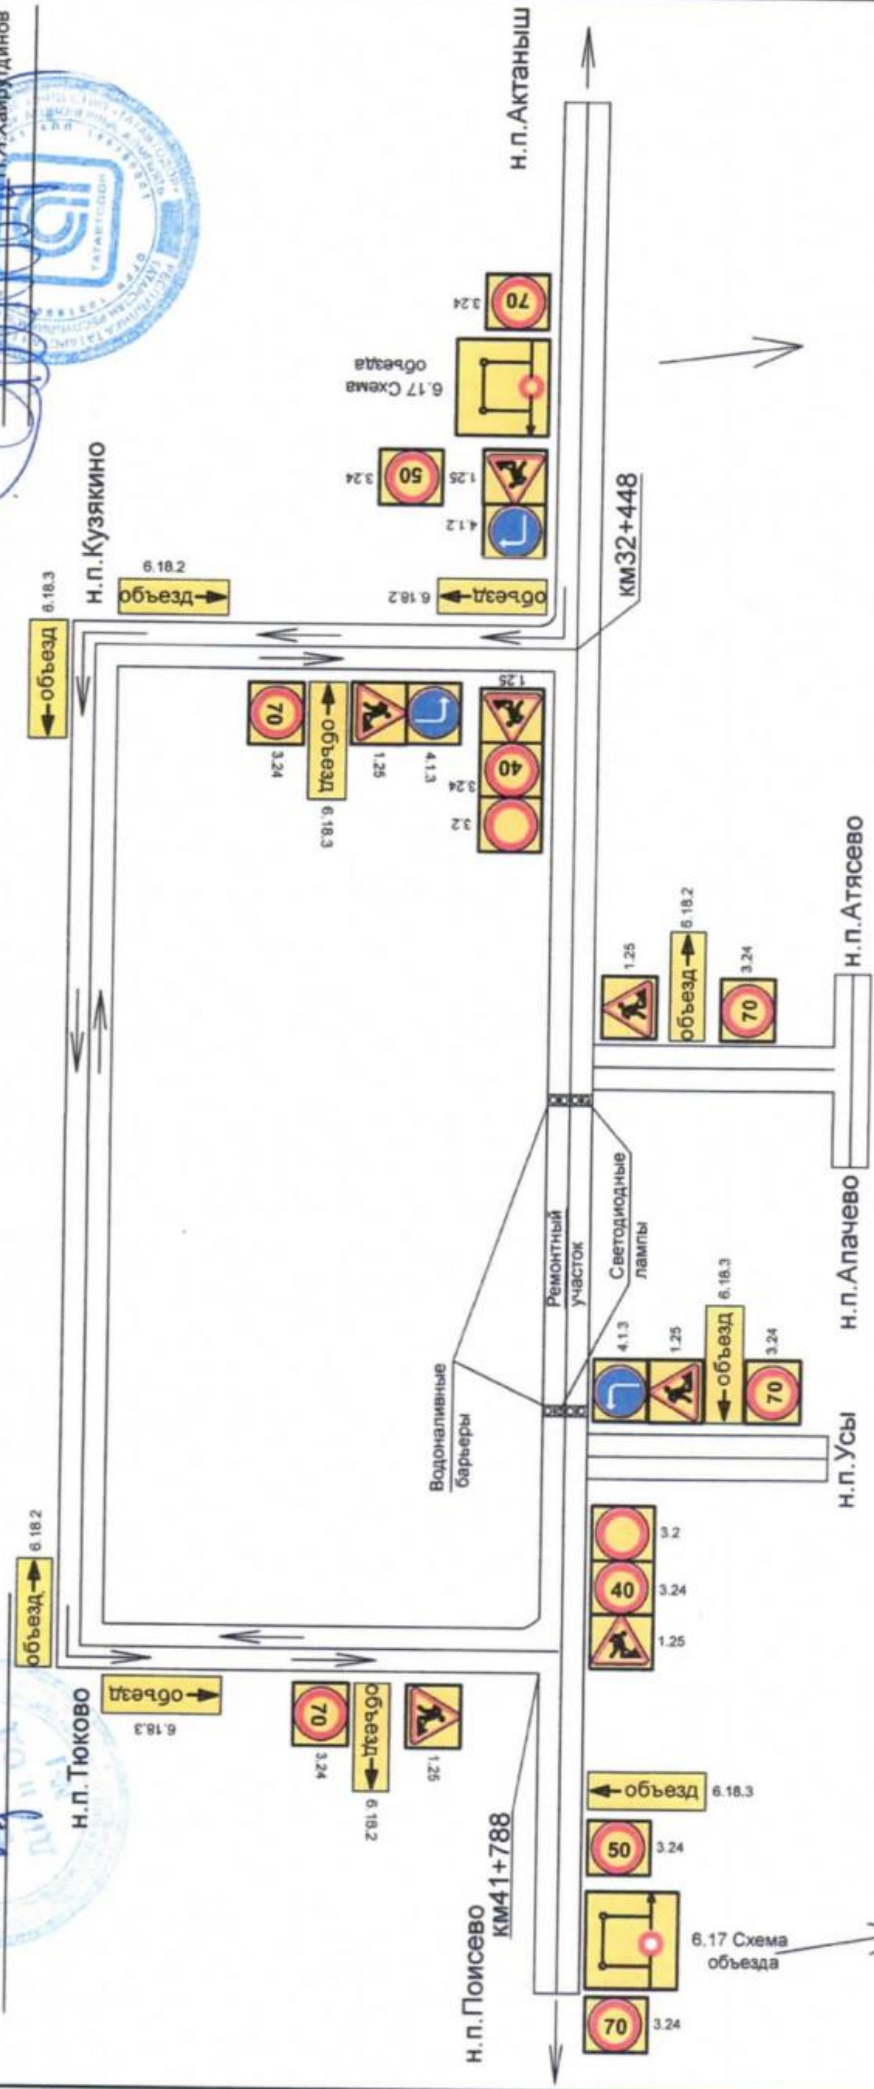

Работы производит - Мензелинский филиал ОАО "Татавтодор"
Место производства работ: "Актаныш - Поисево км 30+160 - км 37+760 в Актанышском районе РТ"

Вид работ: ремонт автодороги
Ответственный за проведение дорожных работ:
Зам. начальника участка ДРСУ "Актанышский" Шарипов Н. И.
Телефон: 89655826410
Схему составил: Начальник ПТО Мензелинского филиала Галиев Ф. Ф.
Телефон: 8(85555)3-45-95

