



ГОСУДАРСТВЕННОЕ КАЗЕННОЕ УЧРЕЖДЕНИЕ
«ГЛАВНОЕ УПРАВЛЕНИЕ СОДЕРЖАНИЯ И РАЗВИТИЯ
ДОРОЖНО-ТРАНСПОРТНОГО КОМПЛЕКСА ТАТАРСТАНА
ПРИ МИНИСТЕРСТВЕ ТРАНСПОРТА И ДОРОЖНОГО
ХОЗЯЙСТВА РЕСПУБЛИКИ ТАТАРСТАН»

420012, Казань, ул. Достоевского, 18/75, тел. (843) 221-84-00, факс (843) 221-84-01 gtdt@tatar.ru

№ 227-02 от 08.05.2024

ПРИКАЗ

о временном закрытии движения транспорта по автомобильной дороге
"Кичуй - Кузьминовка" - Урмышла в Лениногорском районе.

В связи с капитальным ремонтом автомобильной дороги "Кичуй - Кузьминовка" - Урмышла участок км 0+000 – км 5+310 в Лениногорском муниципальном районе Республики Татарстан, согласно ст. 30 Федерального закона от 08.11.2007 г. № 257-ФЗ «Об автомобильных дорогах и о дорожной деятельности в Российской Федерации и о внесении изменений в отдельные законодательные акты Российской Федерации» ПРИКАЗЫВАЮ:

1. Временно прекратить движение транспортных средств по вышеуказанной автомобильной дороге на срок с 13.05.2024 г. по 15.09.2024 г. с осуществлением объезда по автомобильным дорогам общего пользования регионального значения Кичуй - Кузьминовка, Кичуй - Урмышла – Сарабикулово и Старый Кувак - Куакбаш, согласно утвержденной схемы организации дорожного движения.
2. Контроль за исполнением настоящего приказа возложить на заместителя директора по эксплуатации - начальника управления по ремонту и содержанию автомобильных дорог и мостовых сооружений З.З. Ханмурзин.

Директор

Э.Ю. Данилов

Приложение №1
к схеме расстановки дорожных знаков при производстве дорожных работ на объекте:
Капитальный ремонт автодороги "Кичуй - Кузьминовка" - Урмышла
км 0+000- км 5+310 в Ленингорском муниципальном районе Республики Татарстан


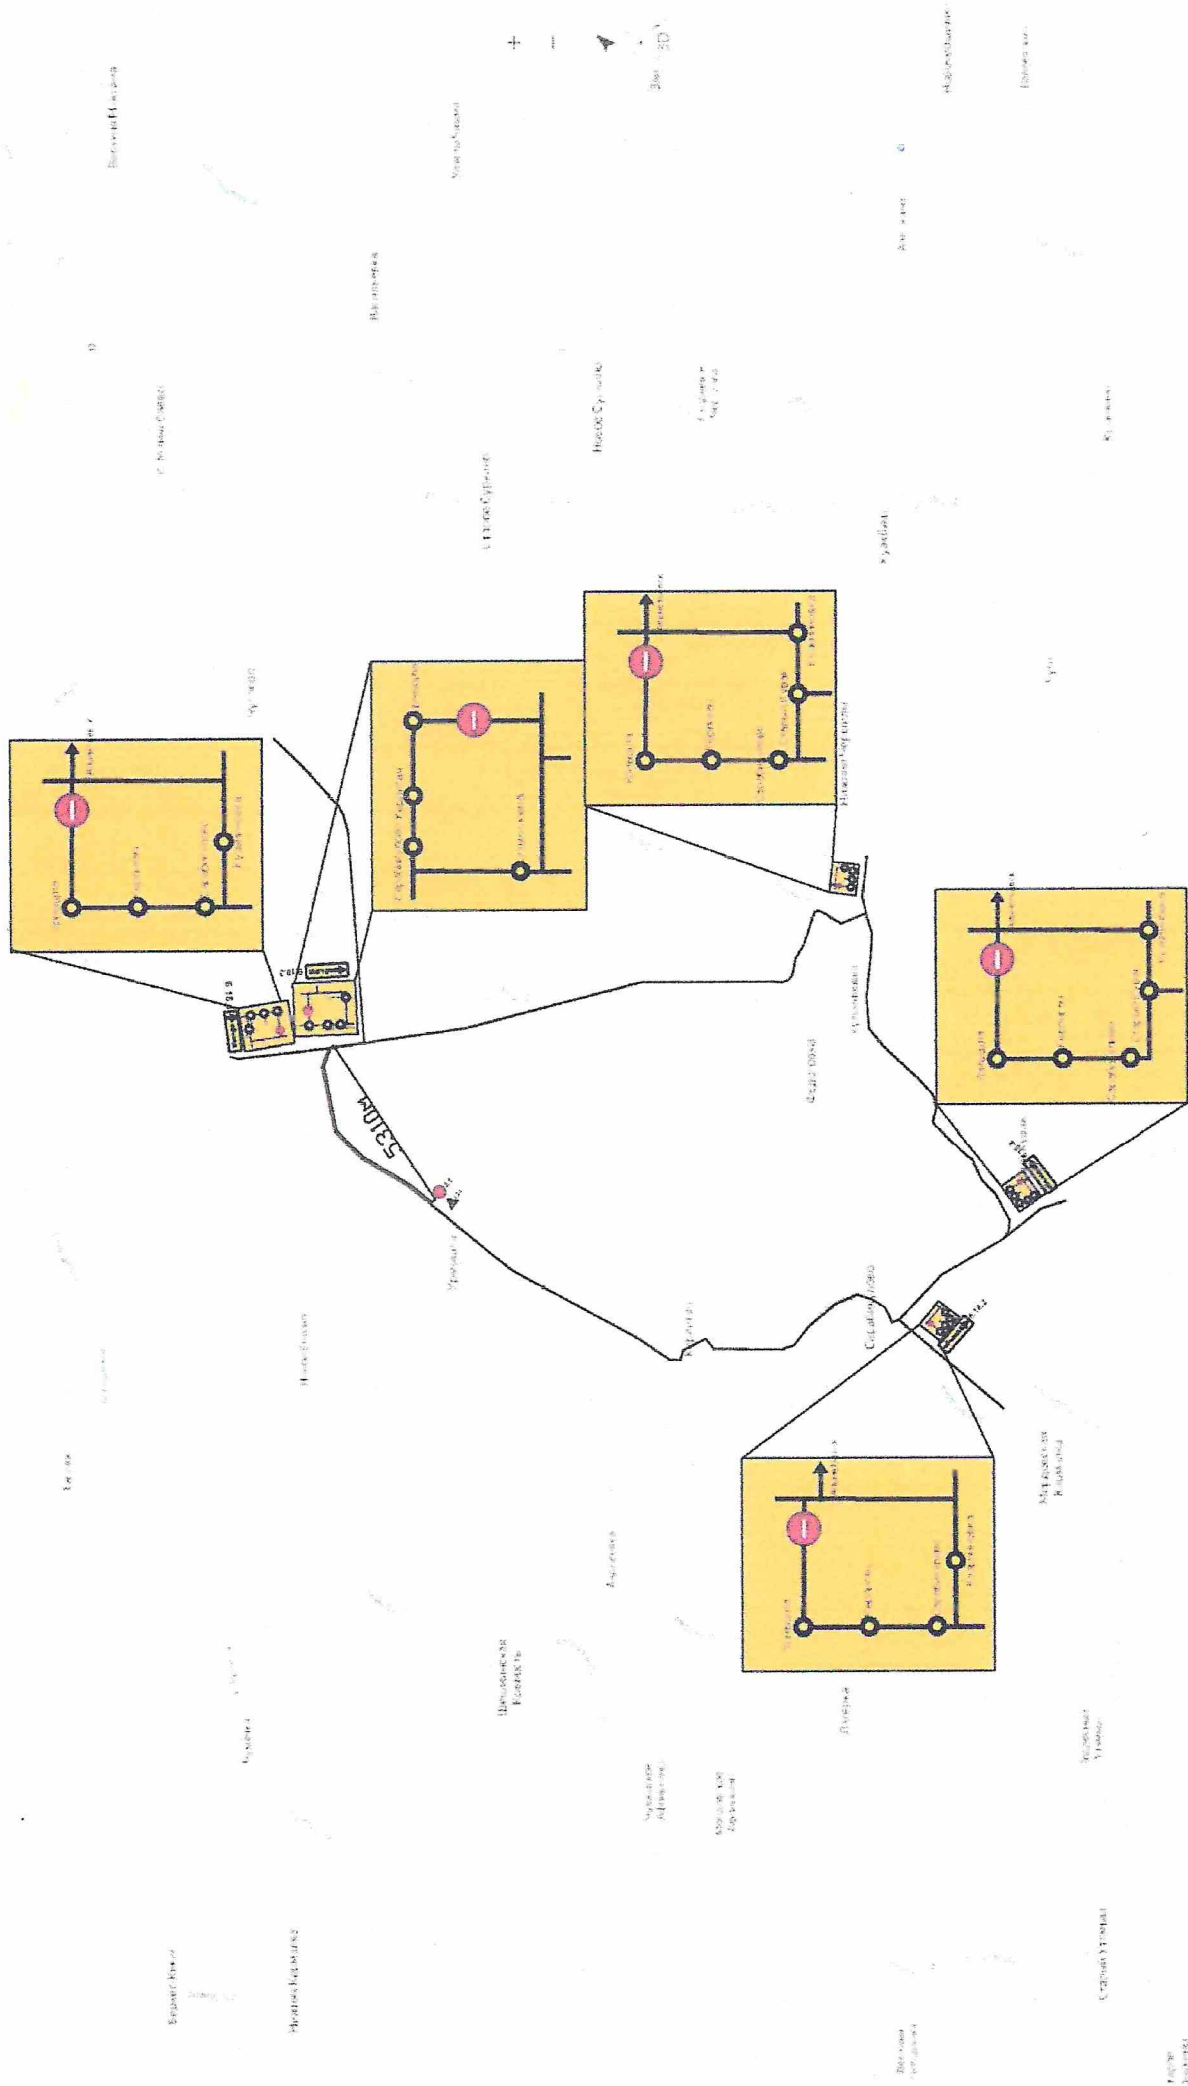


Схема расстановки дорожных знаков при производстве дорожных работ на объекте:
 Капитальный ремонт автодороги "Кичуй - Кузьмичовка" - Урмышля
 км 0+000- км 5+310 в Лениногорском муниципальном районе
 Республики Татарстан


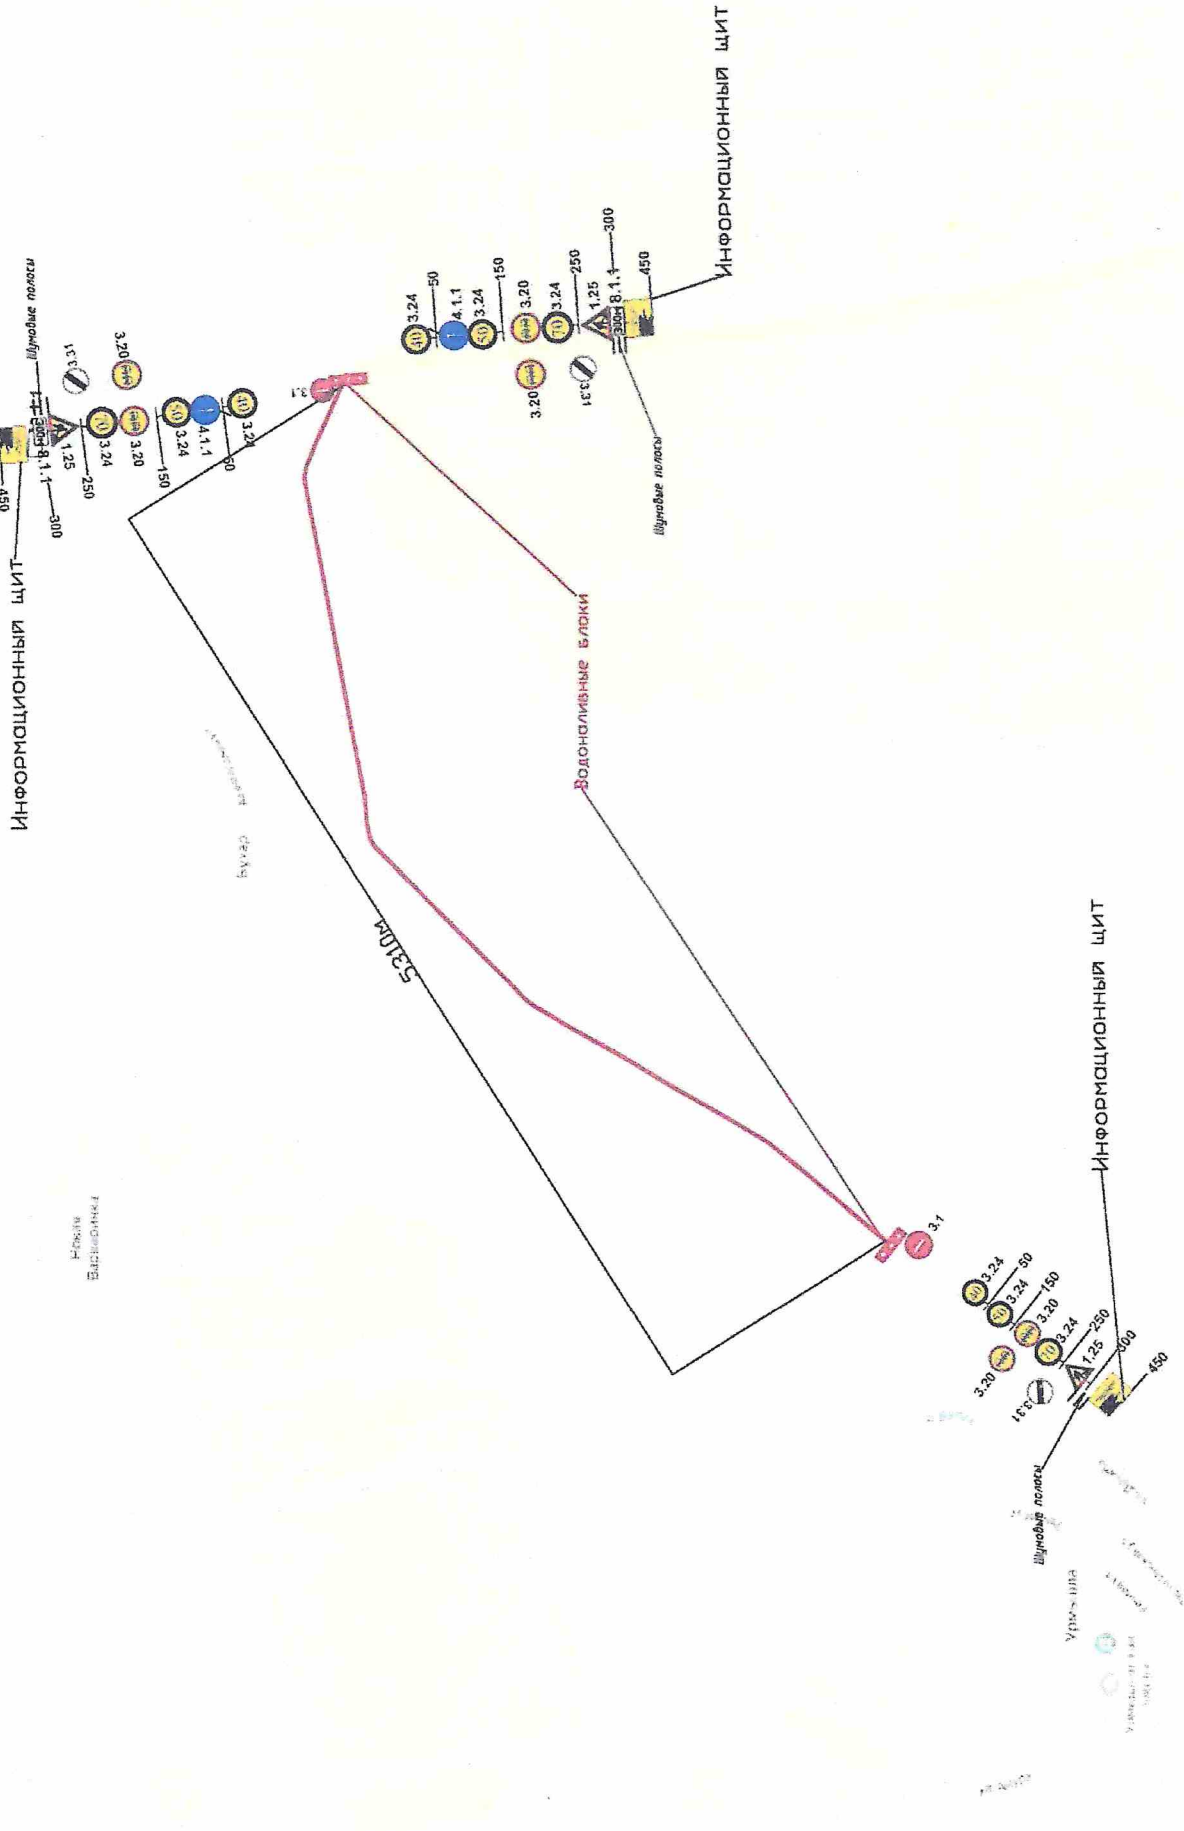

Информационный щит "Информация" "Кичуй - Кузьмичовка", Урмышля
 км 0+000- км 5+310 в Лениногорском муниципальном районе Республики Татарстан
 Вид работ: земляные работы, строительство искусственных сооружений, обустройство борозы;
 Срок производства работ: 01.05.2024-30.11.2024
 Работы ведутся в светлое время суток
 Временные дорожные знаки размещаются в соответствии с ГОСТ Р 52289-2014 поперечность знаков 3.20 и 3.24.
 Схему расстановки знаков с привязками ИМ1

